


RÉSEAUX EXPRESS VÉLOS

Réunion association commerçants Lardenne
Pôle associatif Christian Teulière


REV A L'ÉCHELLE DE LA MÉTROPOLE :

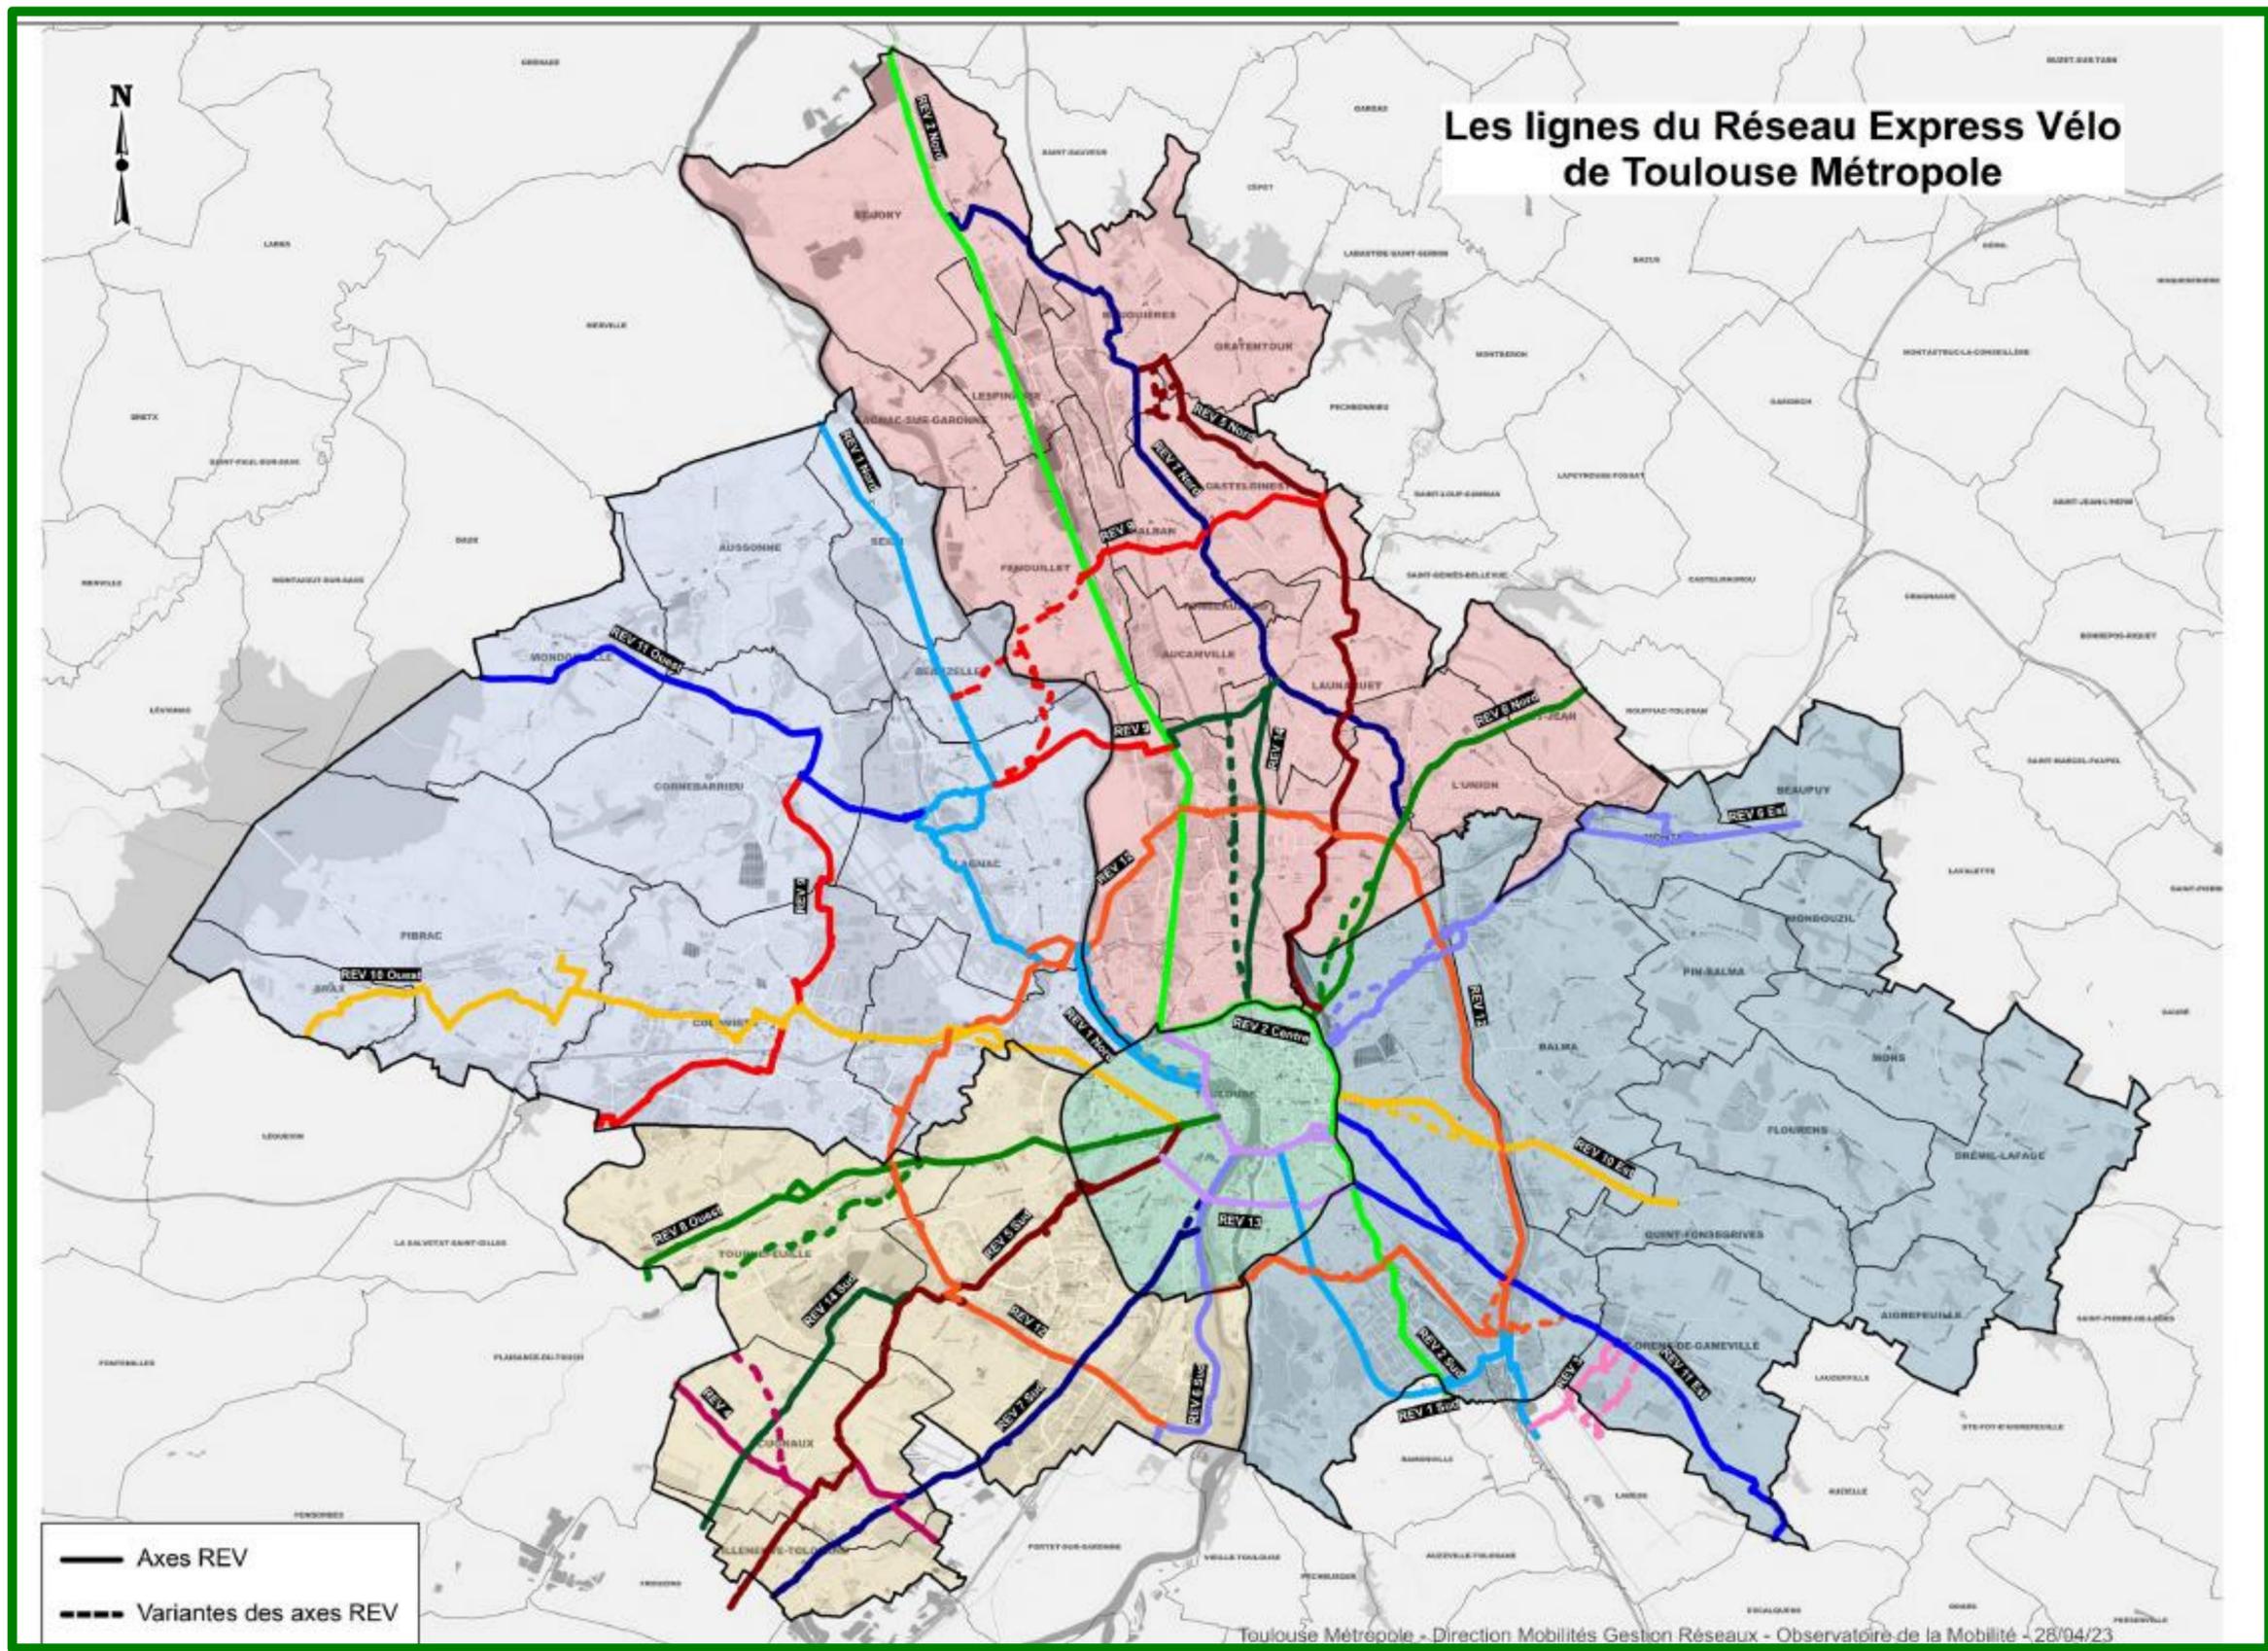

RÉSEAUX EXPRESS VÉLOS 8

Réunion association commerçants Lardenne
Pôle associatif Christian Teulière

PLAN DE SITUATION DU RÉSEAU EXPRESS VÉLOS N° 8 :

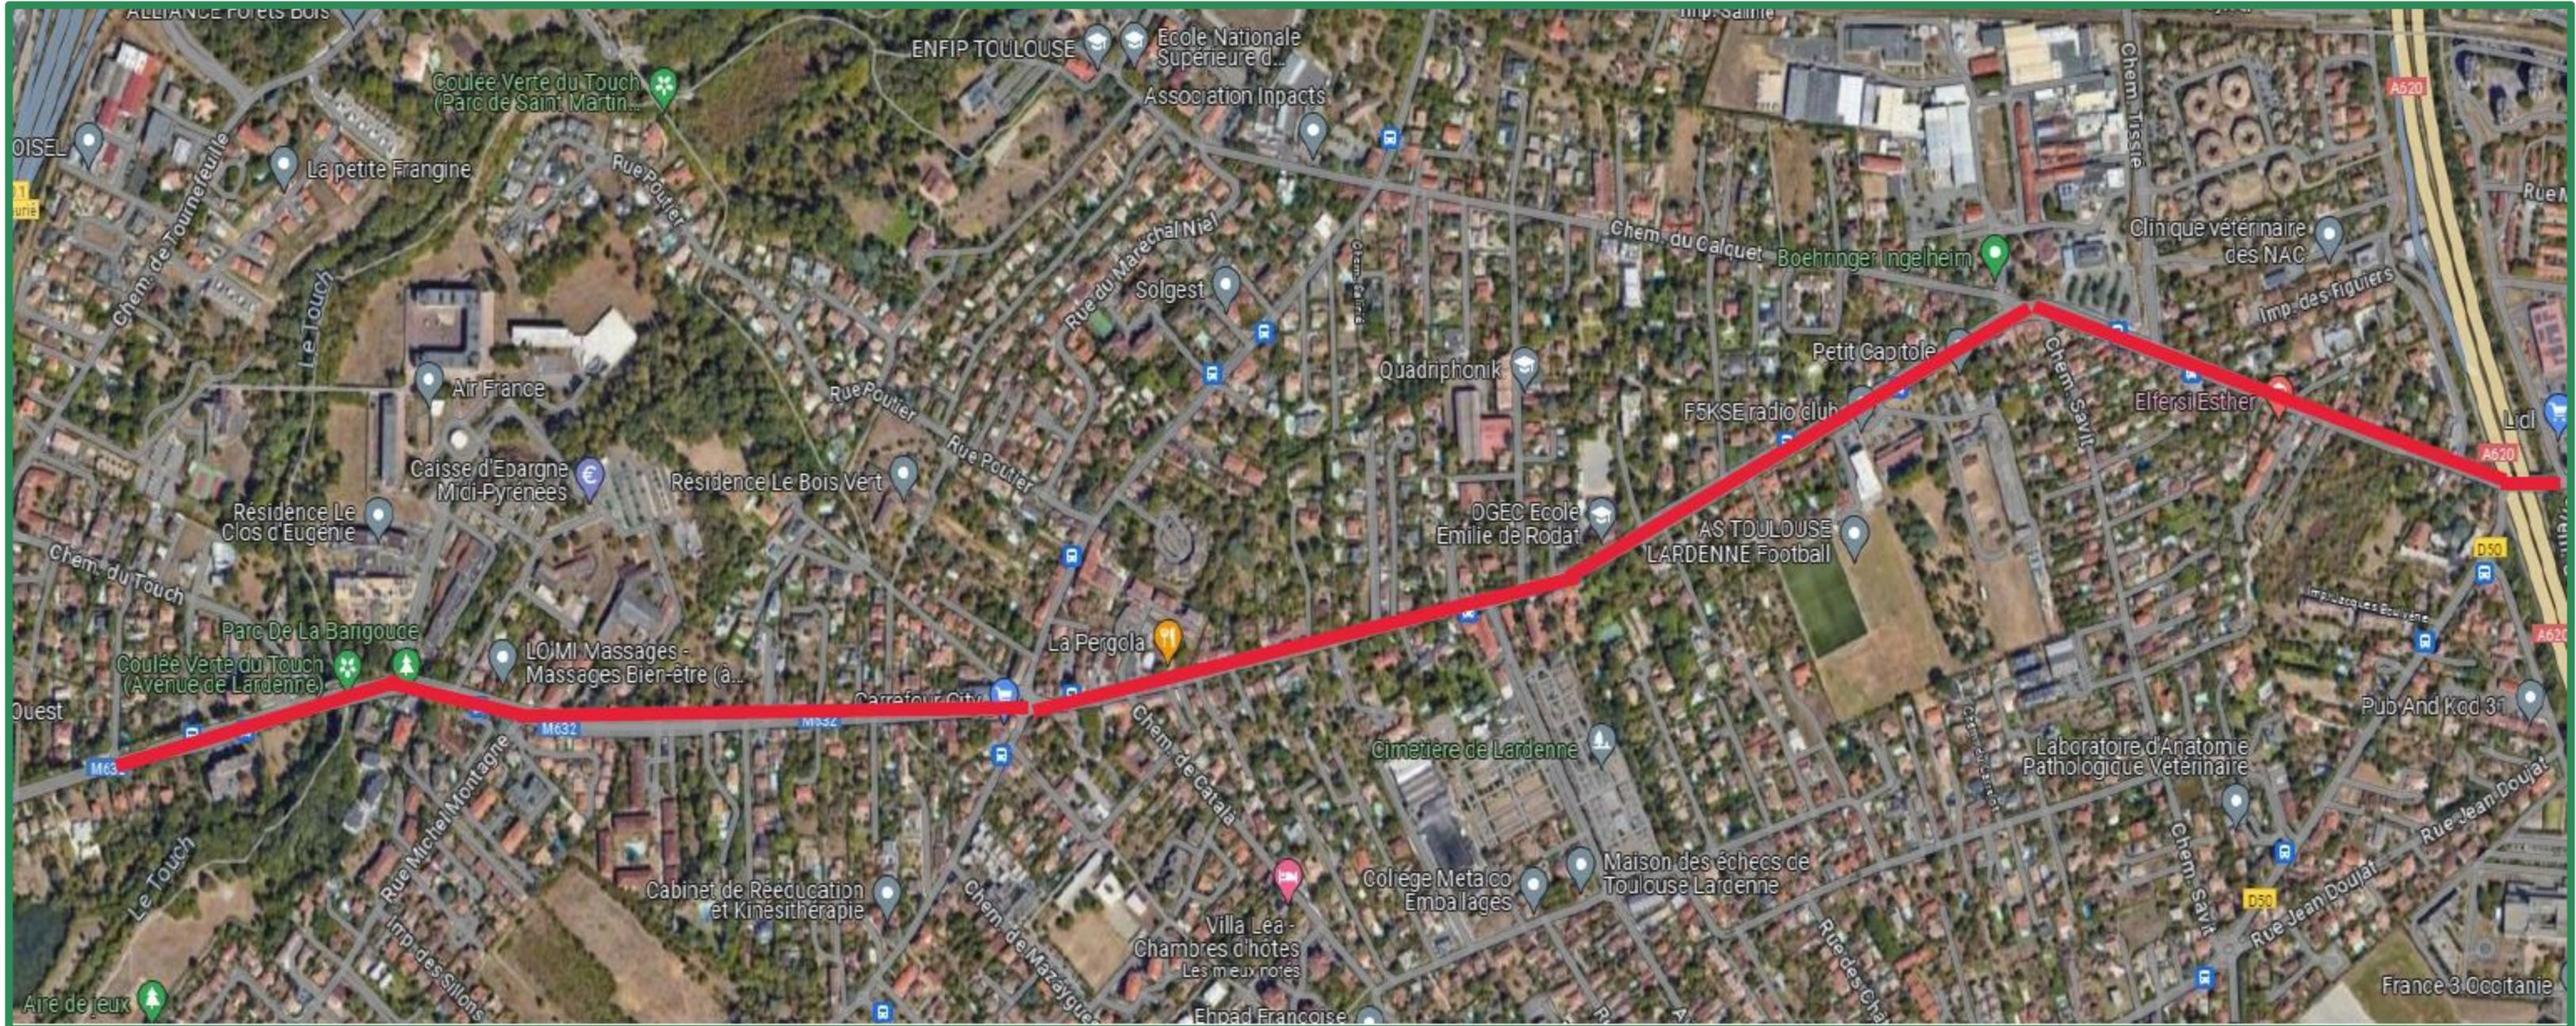

REV 8 – SECTION CARREFOUR AVENUE DE LARDENNE – ALLÉE DES VITARELLES :




REV 8 – SECTION CARREFOUR AVENUE DE LARDENNE – ALLÉE DES VITARELLES :

Descriptif des travaux :

- Traitement de la discontinuité cyclable

• Travaux : **Eté 2025**

• Coût des travaux : **350 000 TTC**

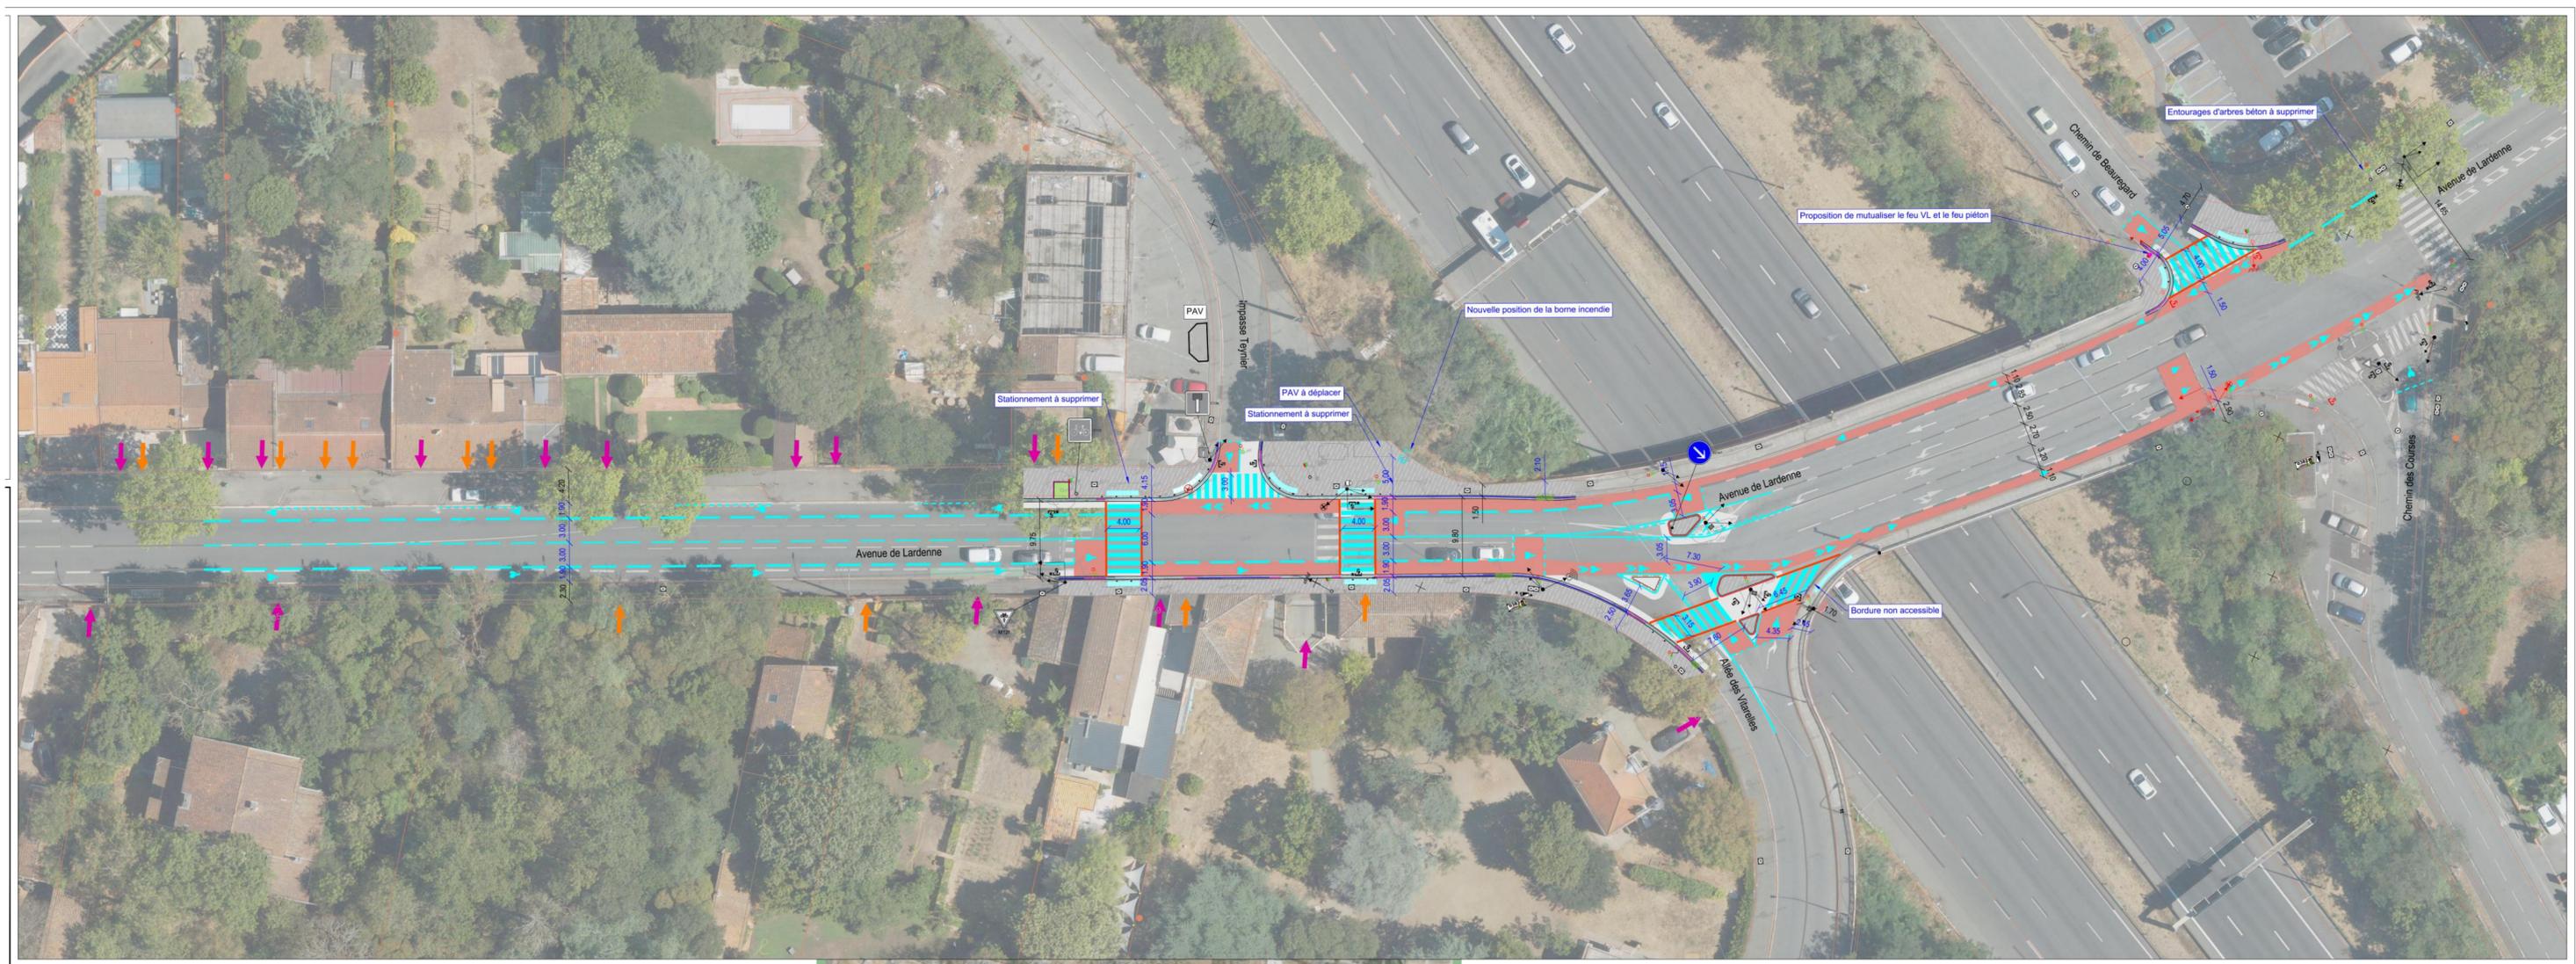


REV 8 – SECTION CARREFOUR AVENUE DE LARDENNE – ALLÉE DES VITARELLES :

Maitre d'ouvrage
toulouse
métropole

Maitre d'oeuvre
urbalink

TOULOUSE
Avenue de Lardenne / Allée des Vitarelles
DESC - Phase 1A
Durée des travaux : du 23/06/25 au 25/06/25

Entreprise
LHERM TP - Midi Pyrénées

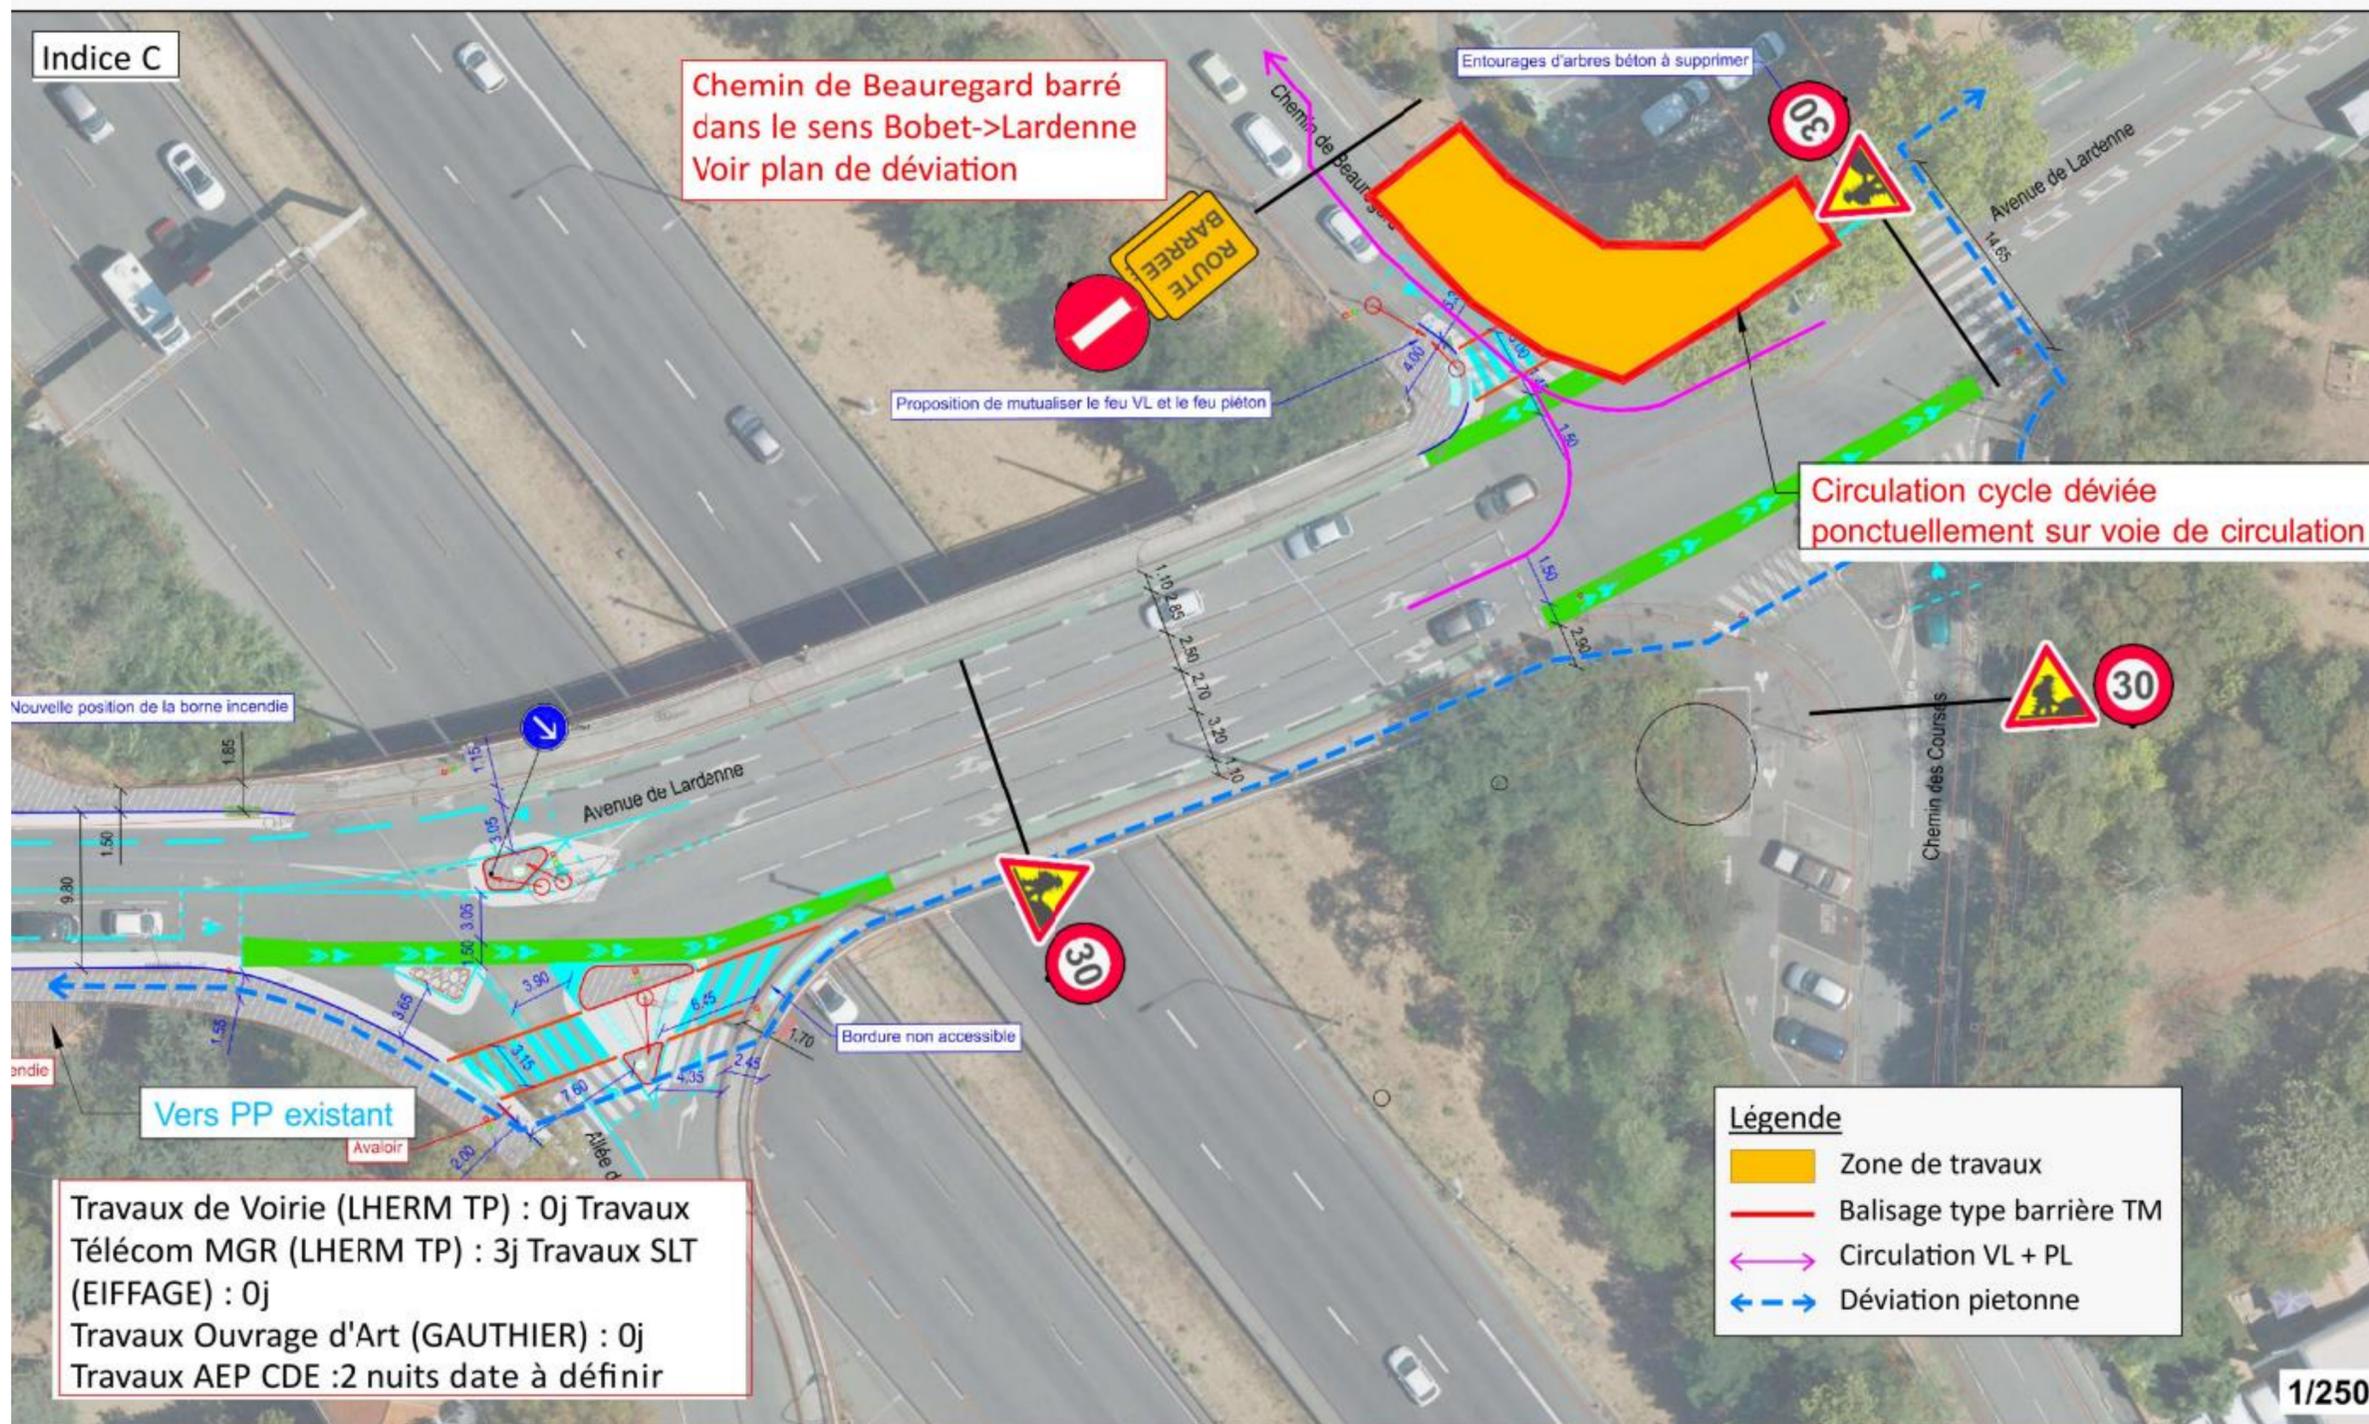


REV 8 – SECTION CARREFOUR AVENUE DE LARDENNE – ALLÉE DES VITARELLES :

Maitre d'ouvrage
toulouse métropole

Maitre d'oeuvre
urbalink

TOULOUSE
Avenue de Lardenne / Allée des Vitarelles
DESC - Phase 1B
Durée des travaux : du 26/06/25 au 27/06/25

Entreprise
LHERM TP - Midi Pyrénées

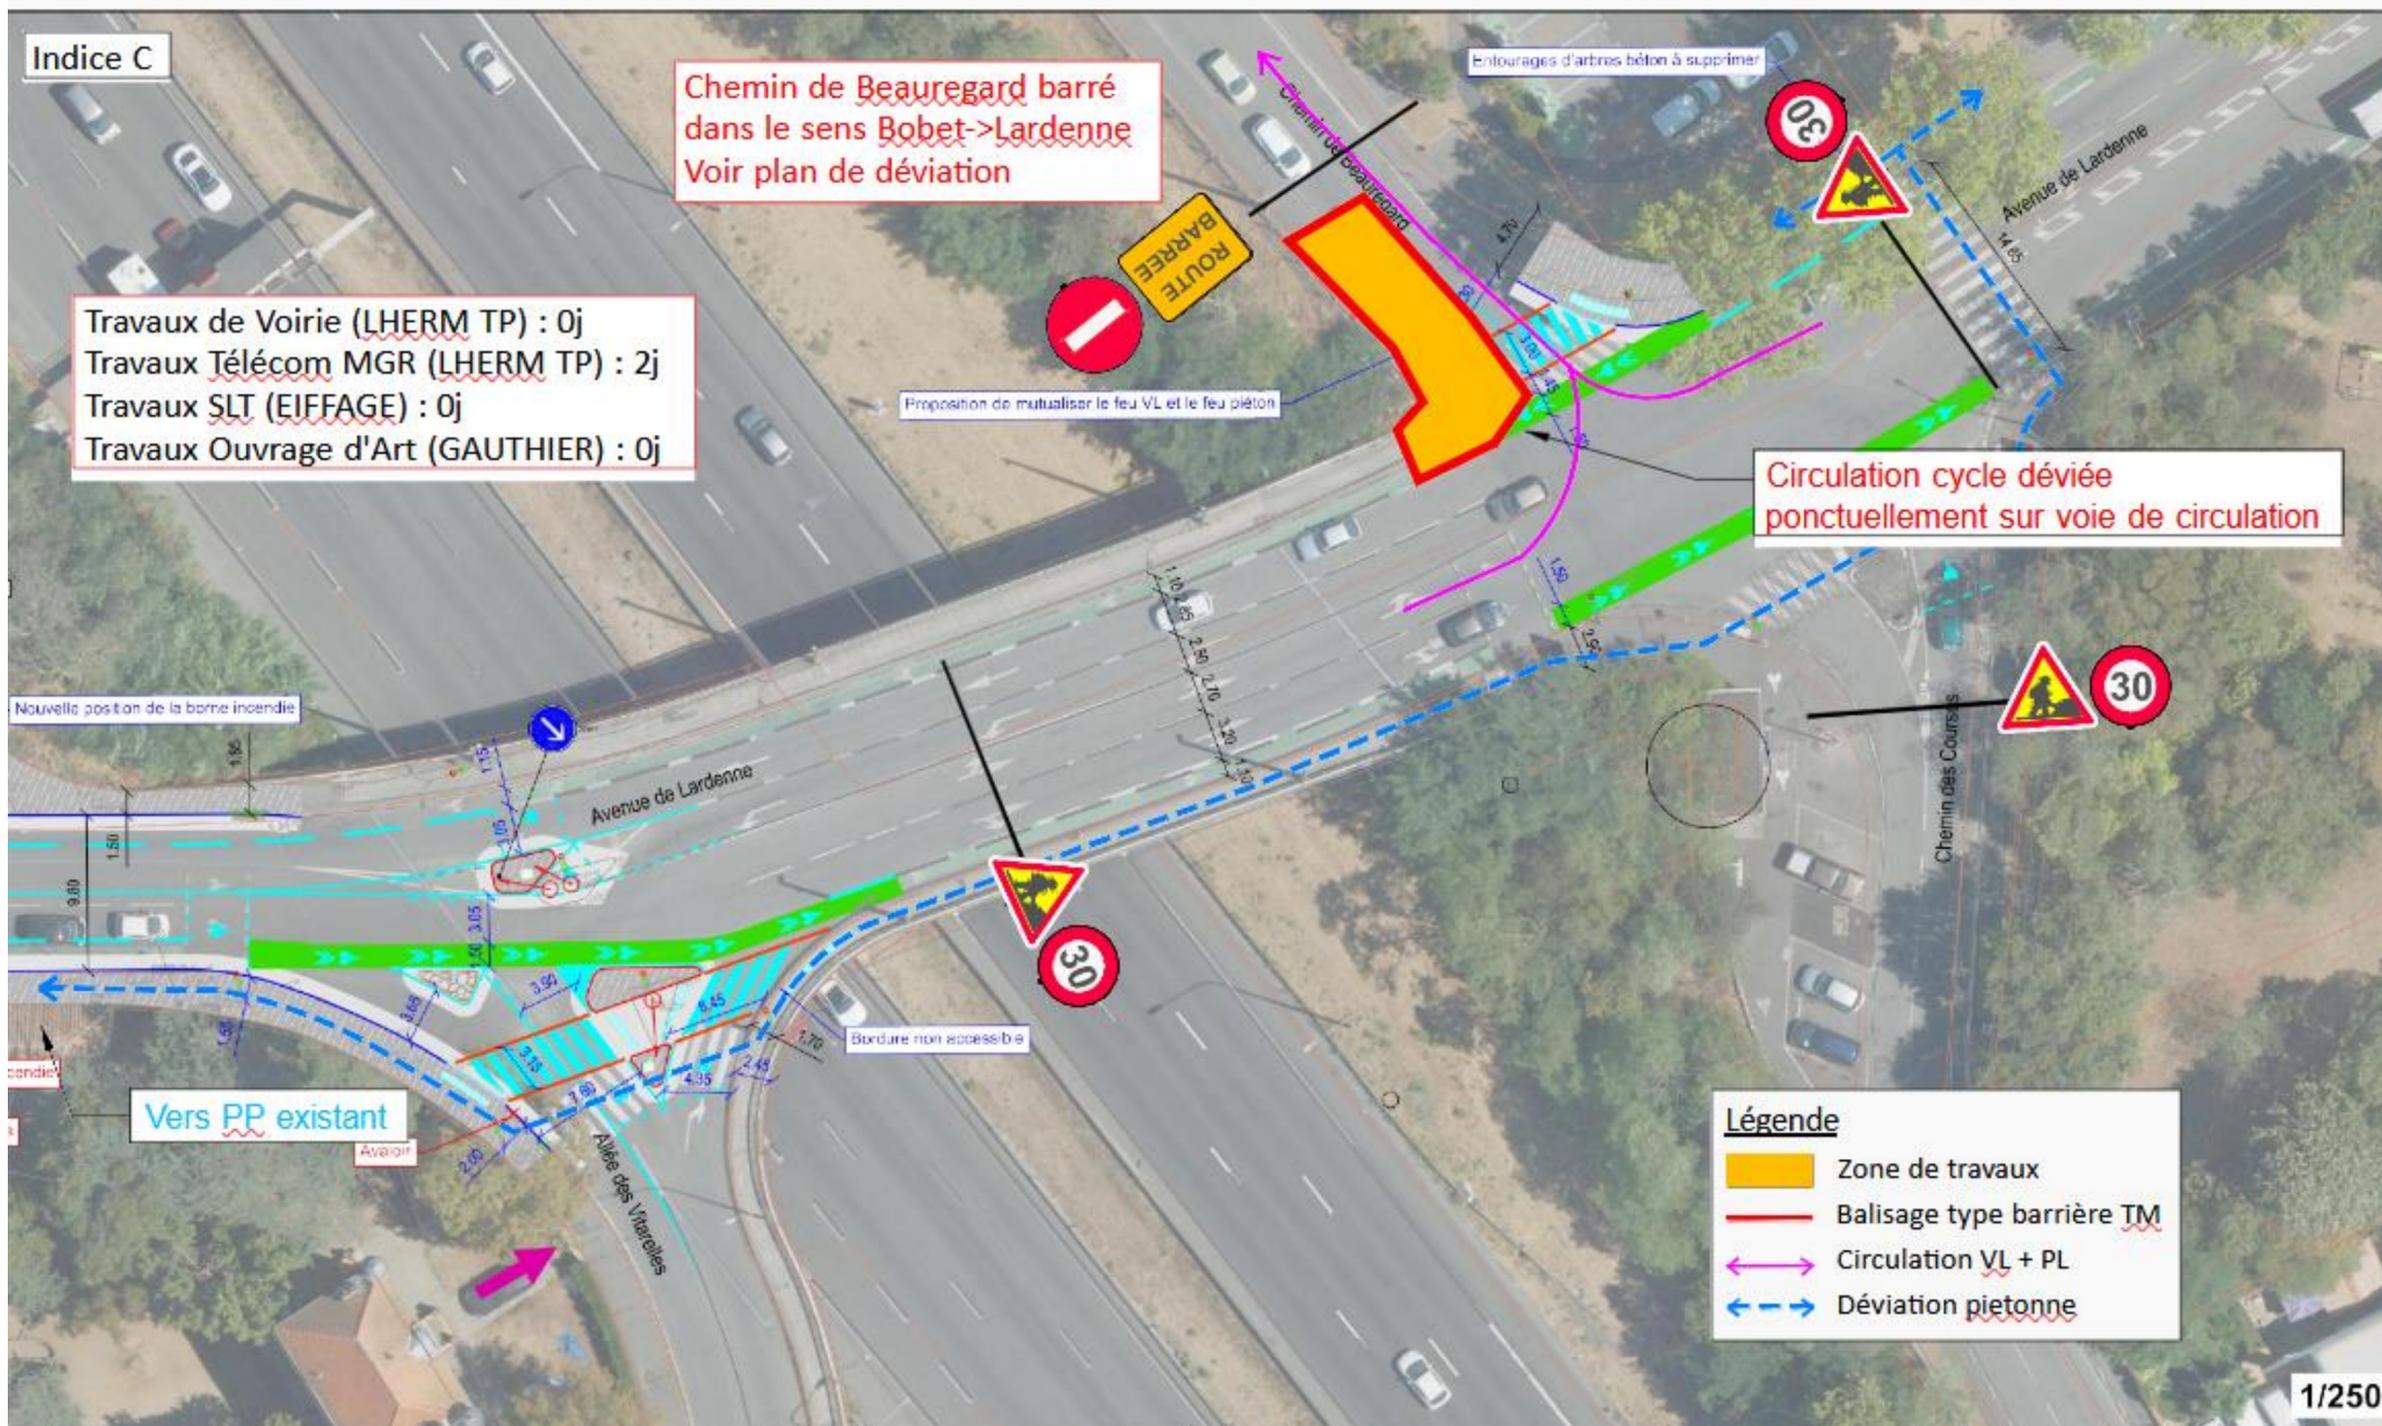


REV 8 – SECTION CARREFOUR AVENUE DE LARDENNE – ALLÉE DES VITARELLES :

Maitre d'ouvrage


Maitre d'oeuvre


TOULOUSE
Avenue de Lardenne / Allée des Vitarelles
DESC - Phase 2A
Durée des travaux : du 30/06/25 au 04/07/25

Entreprise

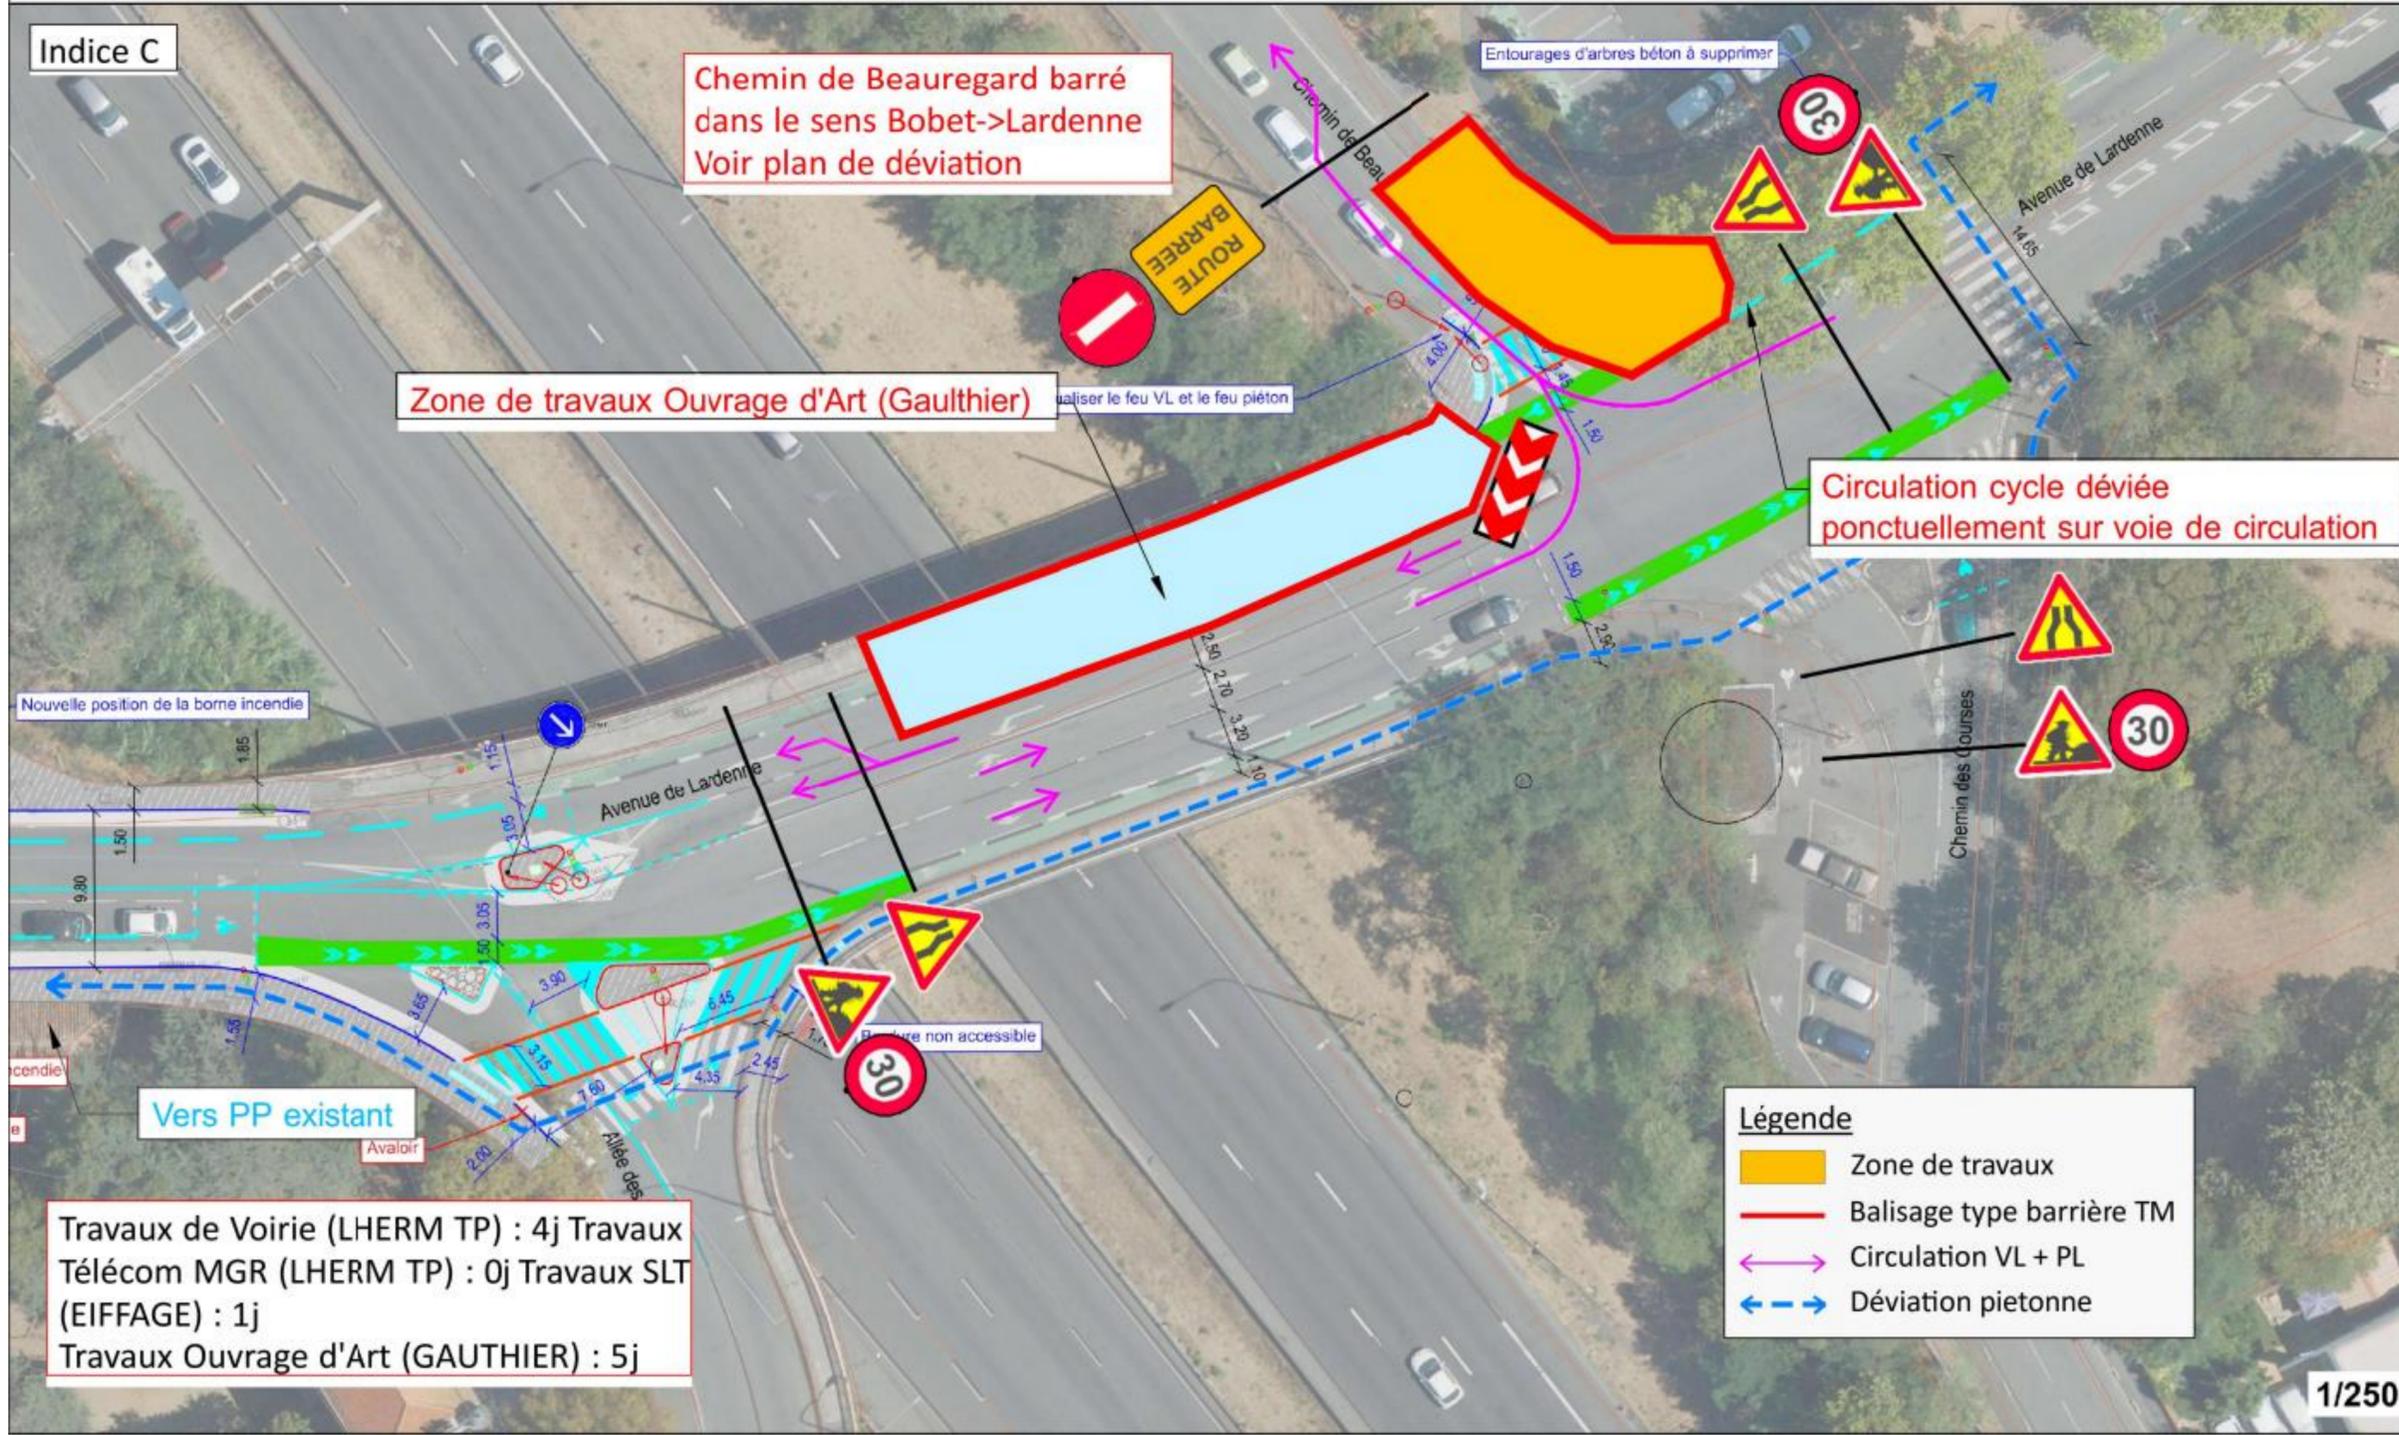
REV 8 – SECTION CARREFOUR AVENUE DE LARDENNE – ALLÉE DES VITARELLES :

Maitre d'ouvrage
toulouse métropole

Maitre d'oeuvre
urbalink

TOULOUSE
Avenue de Lardenne / Allée des Vitarelles
DESC - Phase 2B
Durée des travaux : du 07/07/25 au 10/07/25

Entreprise
LHERM TP - Midi Pyrénées

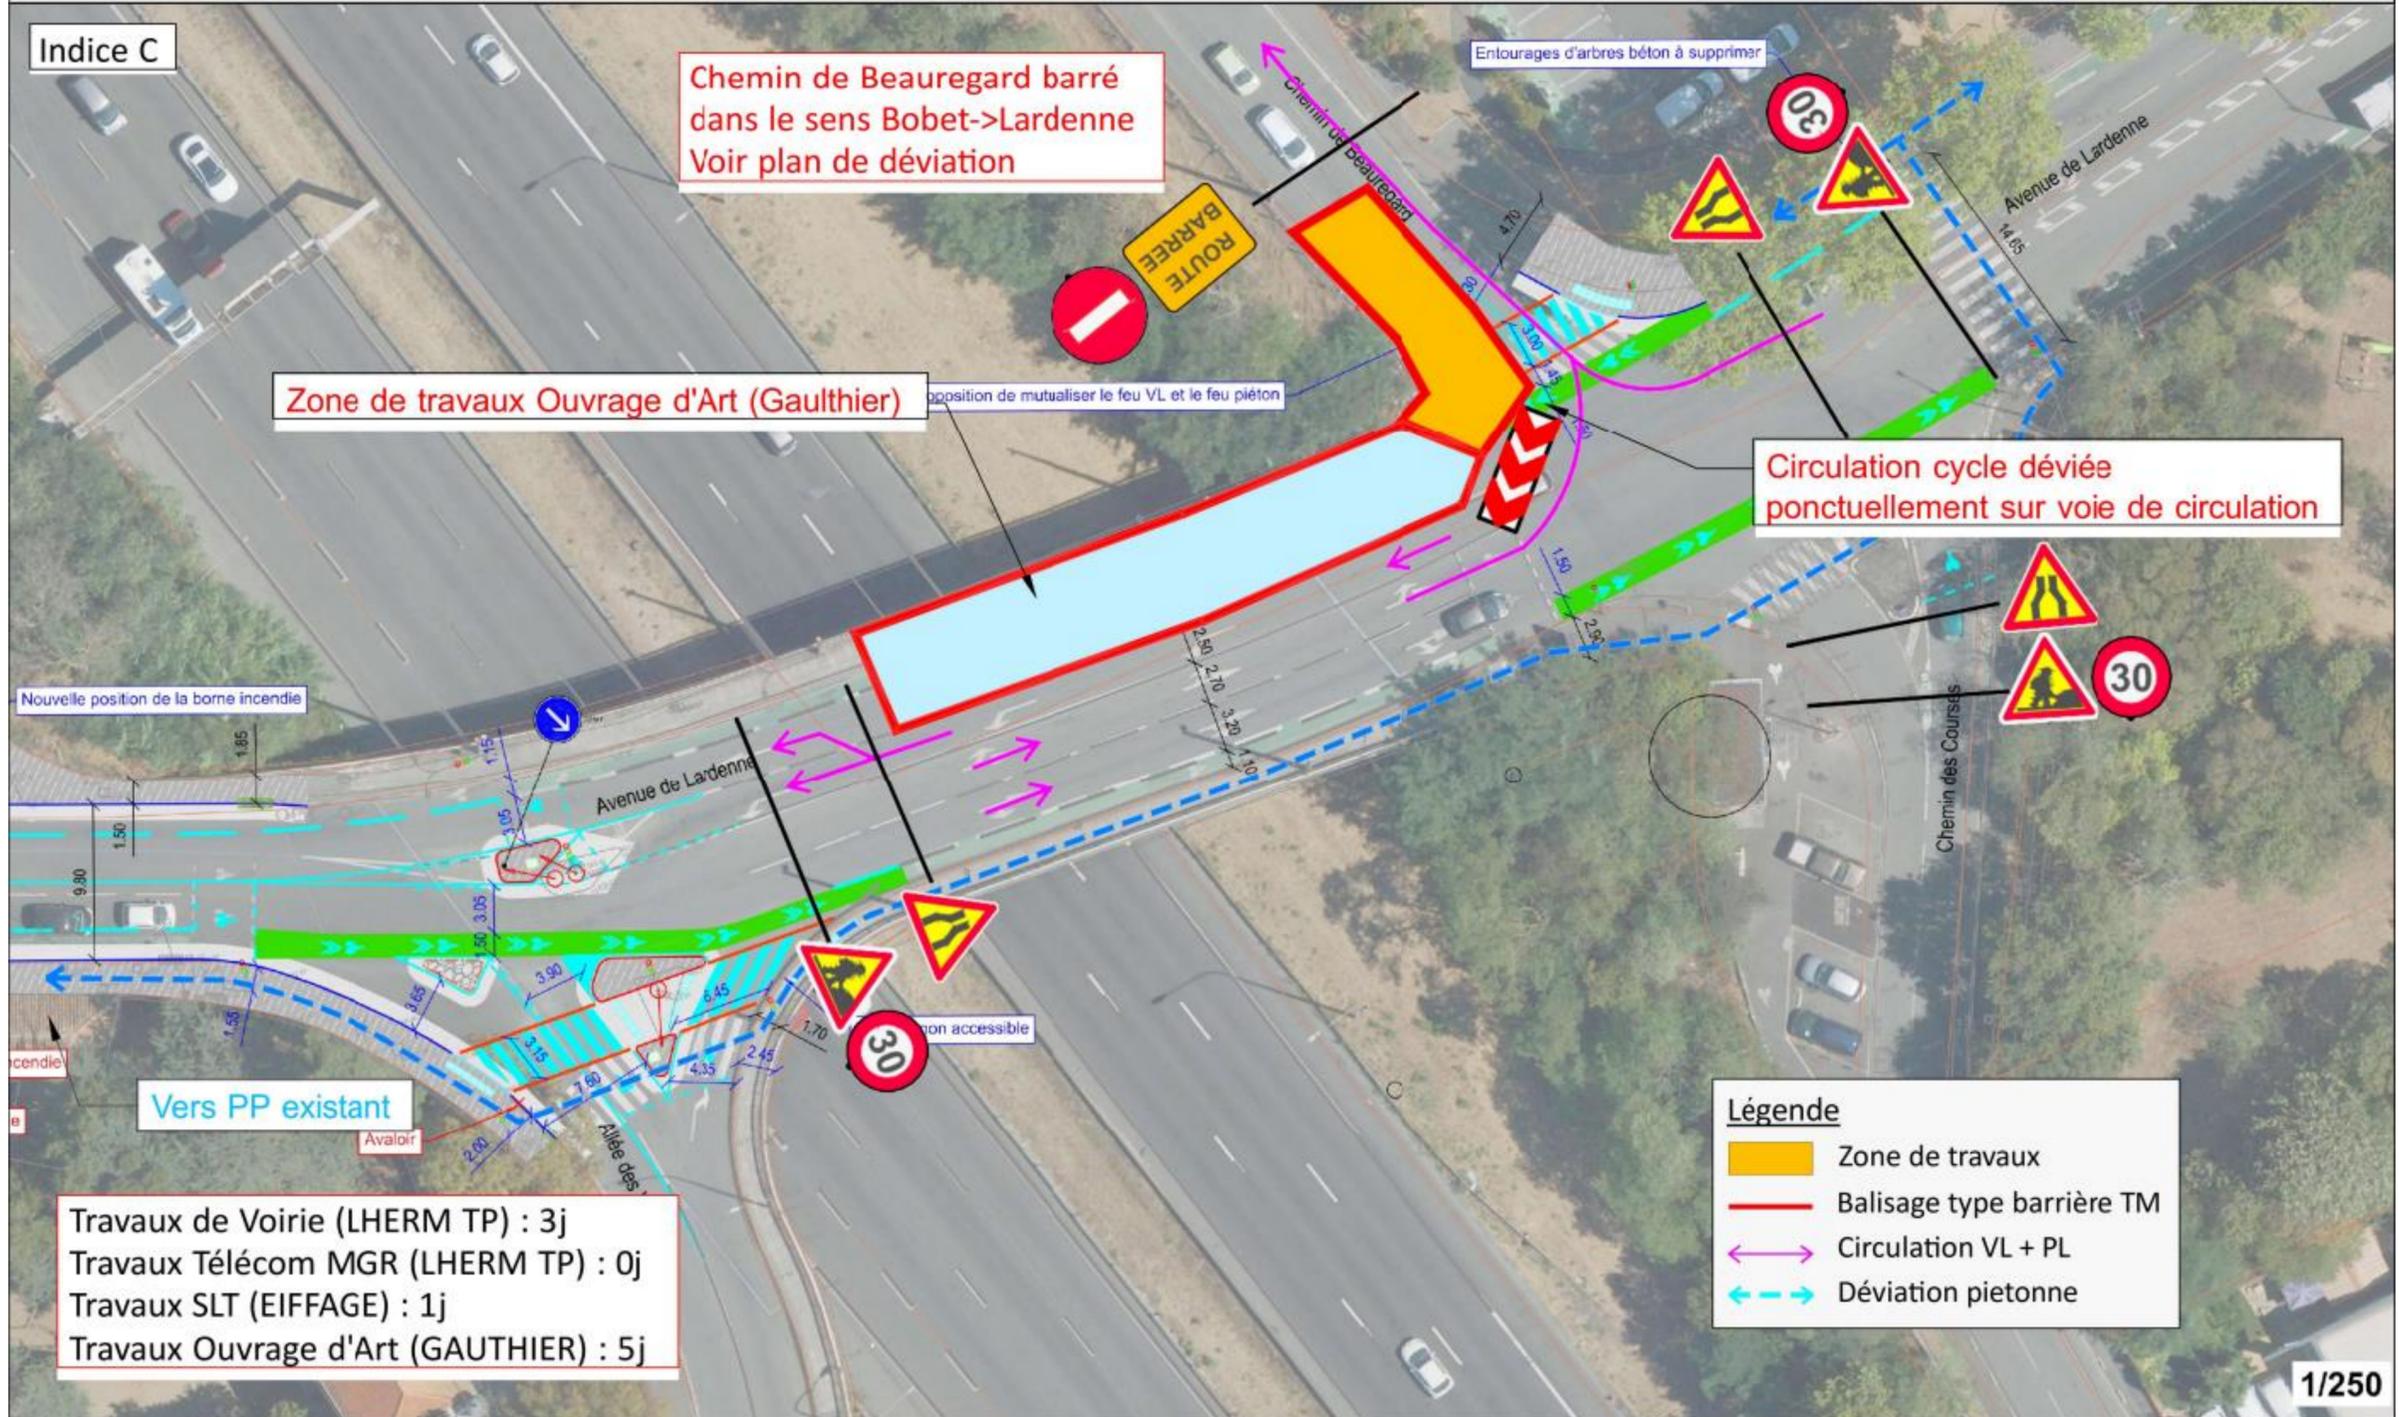


REV 8 – SECTION CARREFOUR AVENUE DE LARDENNE – ALLÉE DES VITARELLES :

Maitre d'ouvrage
toulouse métropole

Maitre d'oeuvre
urbalink


TOULOUSE
Avenue de Lardenne / Allée des Vitarelles
DESC - Phase 3B
Durée des travaux : du 23/07/25 au 25/07/25

Entreprise
LHERM TP - Midi Pyrénées

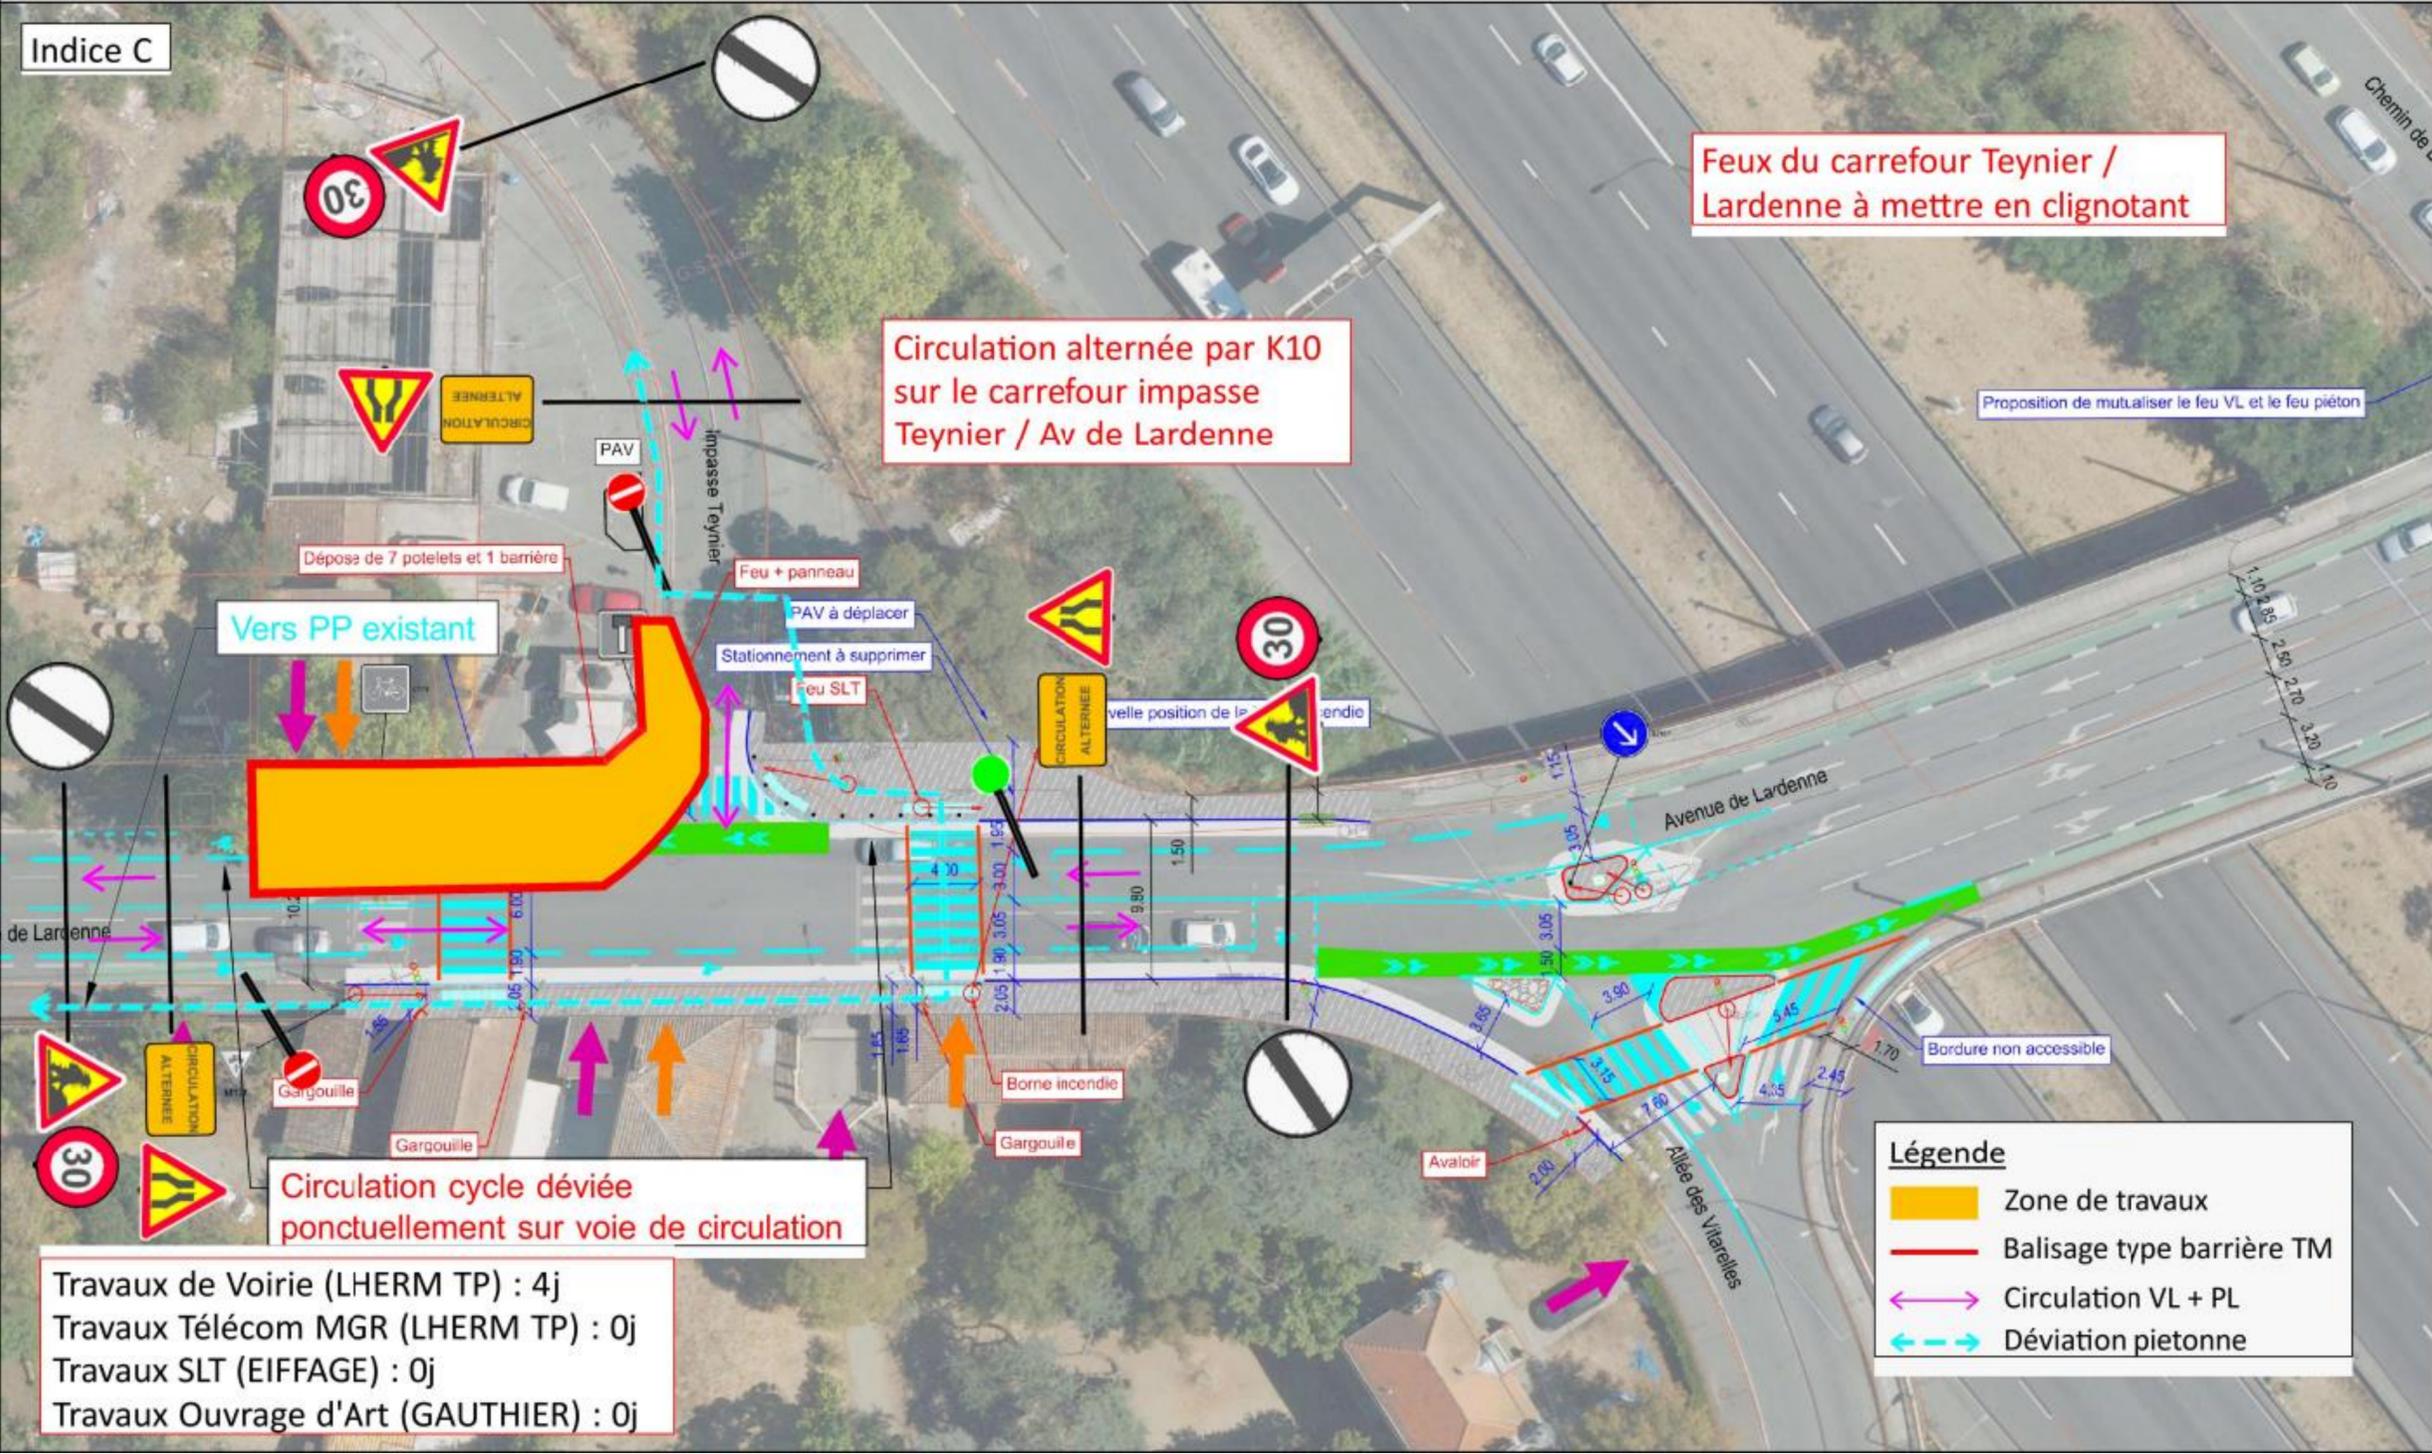

REV 8 – SECTION CARREFOUR AVENUE DE LARDENNE – ALLÉE DES VITARELLES :

<p>Maître d'ouvrage</p> 	<p>Maître d'oeuvre</p> 	<p>TOULOUSE</p> <p>Avenue de Lardenne / Allée des Vitarelles</p> <p>DESC - Phase 4</p> <p>Durée des travaux : du 28/07/25 au 01/08/25</p>	<p>Entreprise</p> 
--	--	--	--

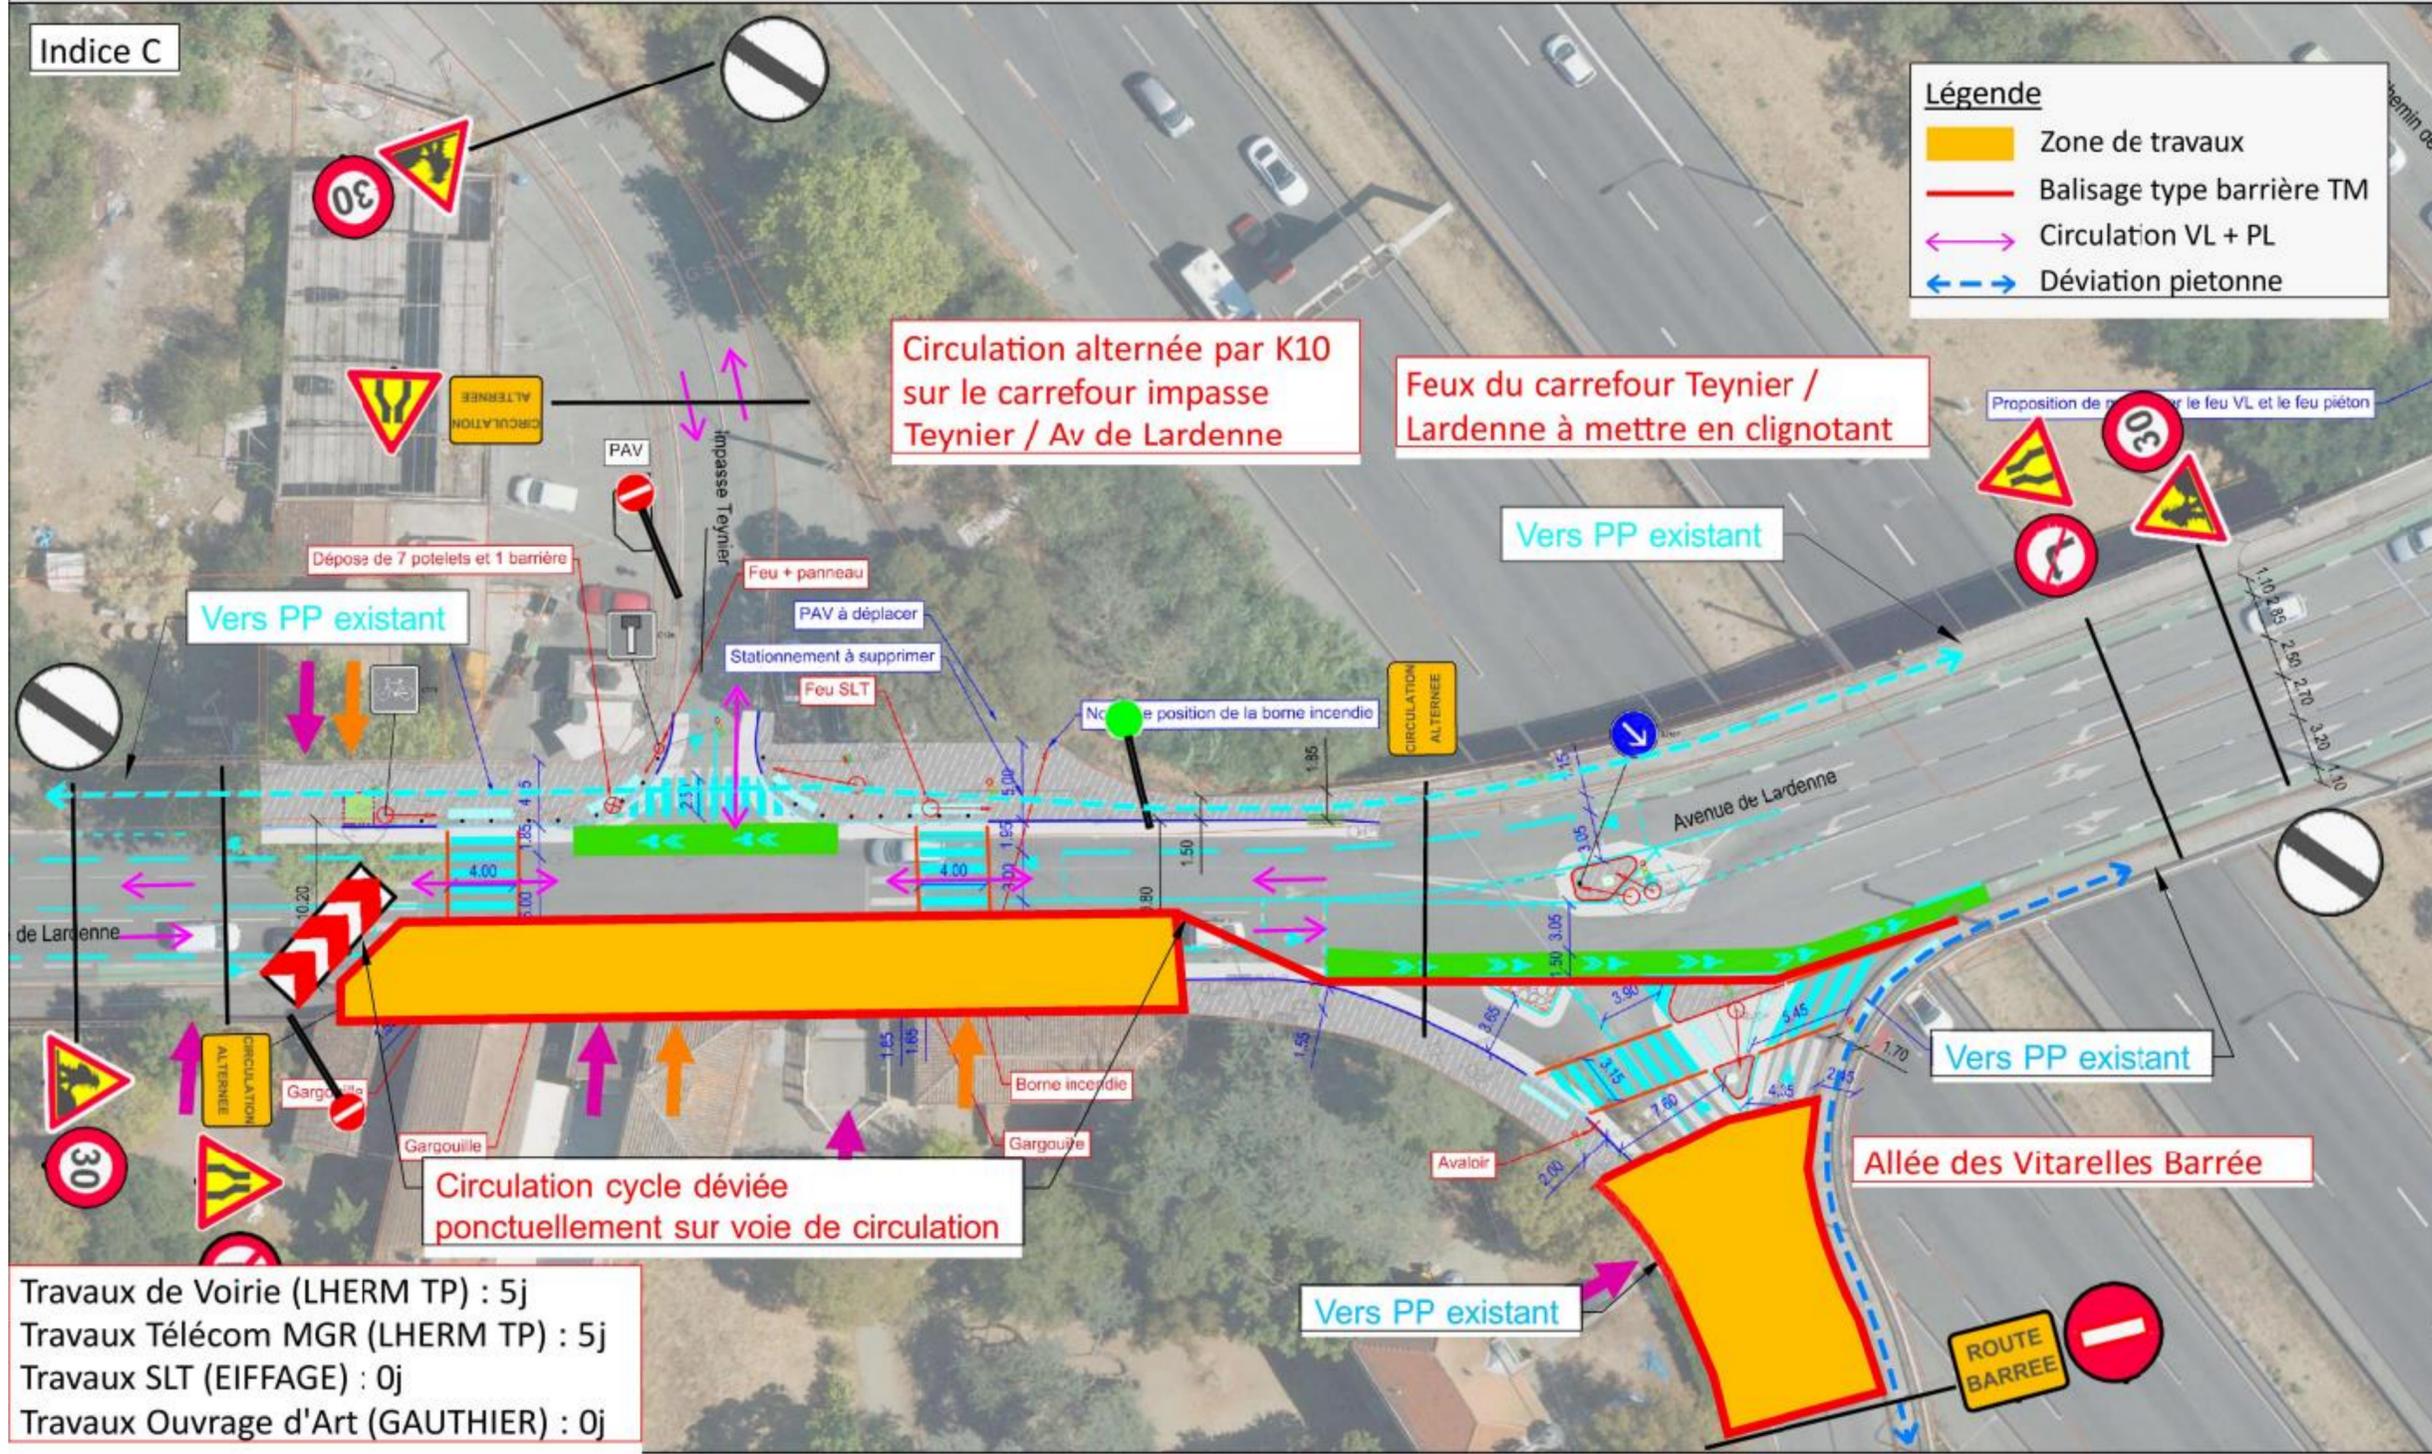

Travaux de Voirie (LHERM TP) : 5j
 Travaux Télécom MGR (LHERM TP) : 5j
 Travaux SLT (EIFFAGE) : 0j
 Travaux Ouvrage d'Art (GAUTHIER) : 0j


REV 8 – SECTION CARREFOUR AVENUE DE LARDENNE – ALLÉE DES VITARELLES :

Maitre d'ouvrage


Maitre d'oeuvre


TOULOUSE
Avenue de Lardenne / Allée des Vitarelles
DESC - Phase 5A
Durée des travaux : du 04/08/25 au 05/08/25


Entreprise

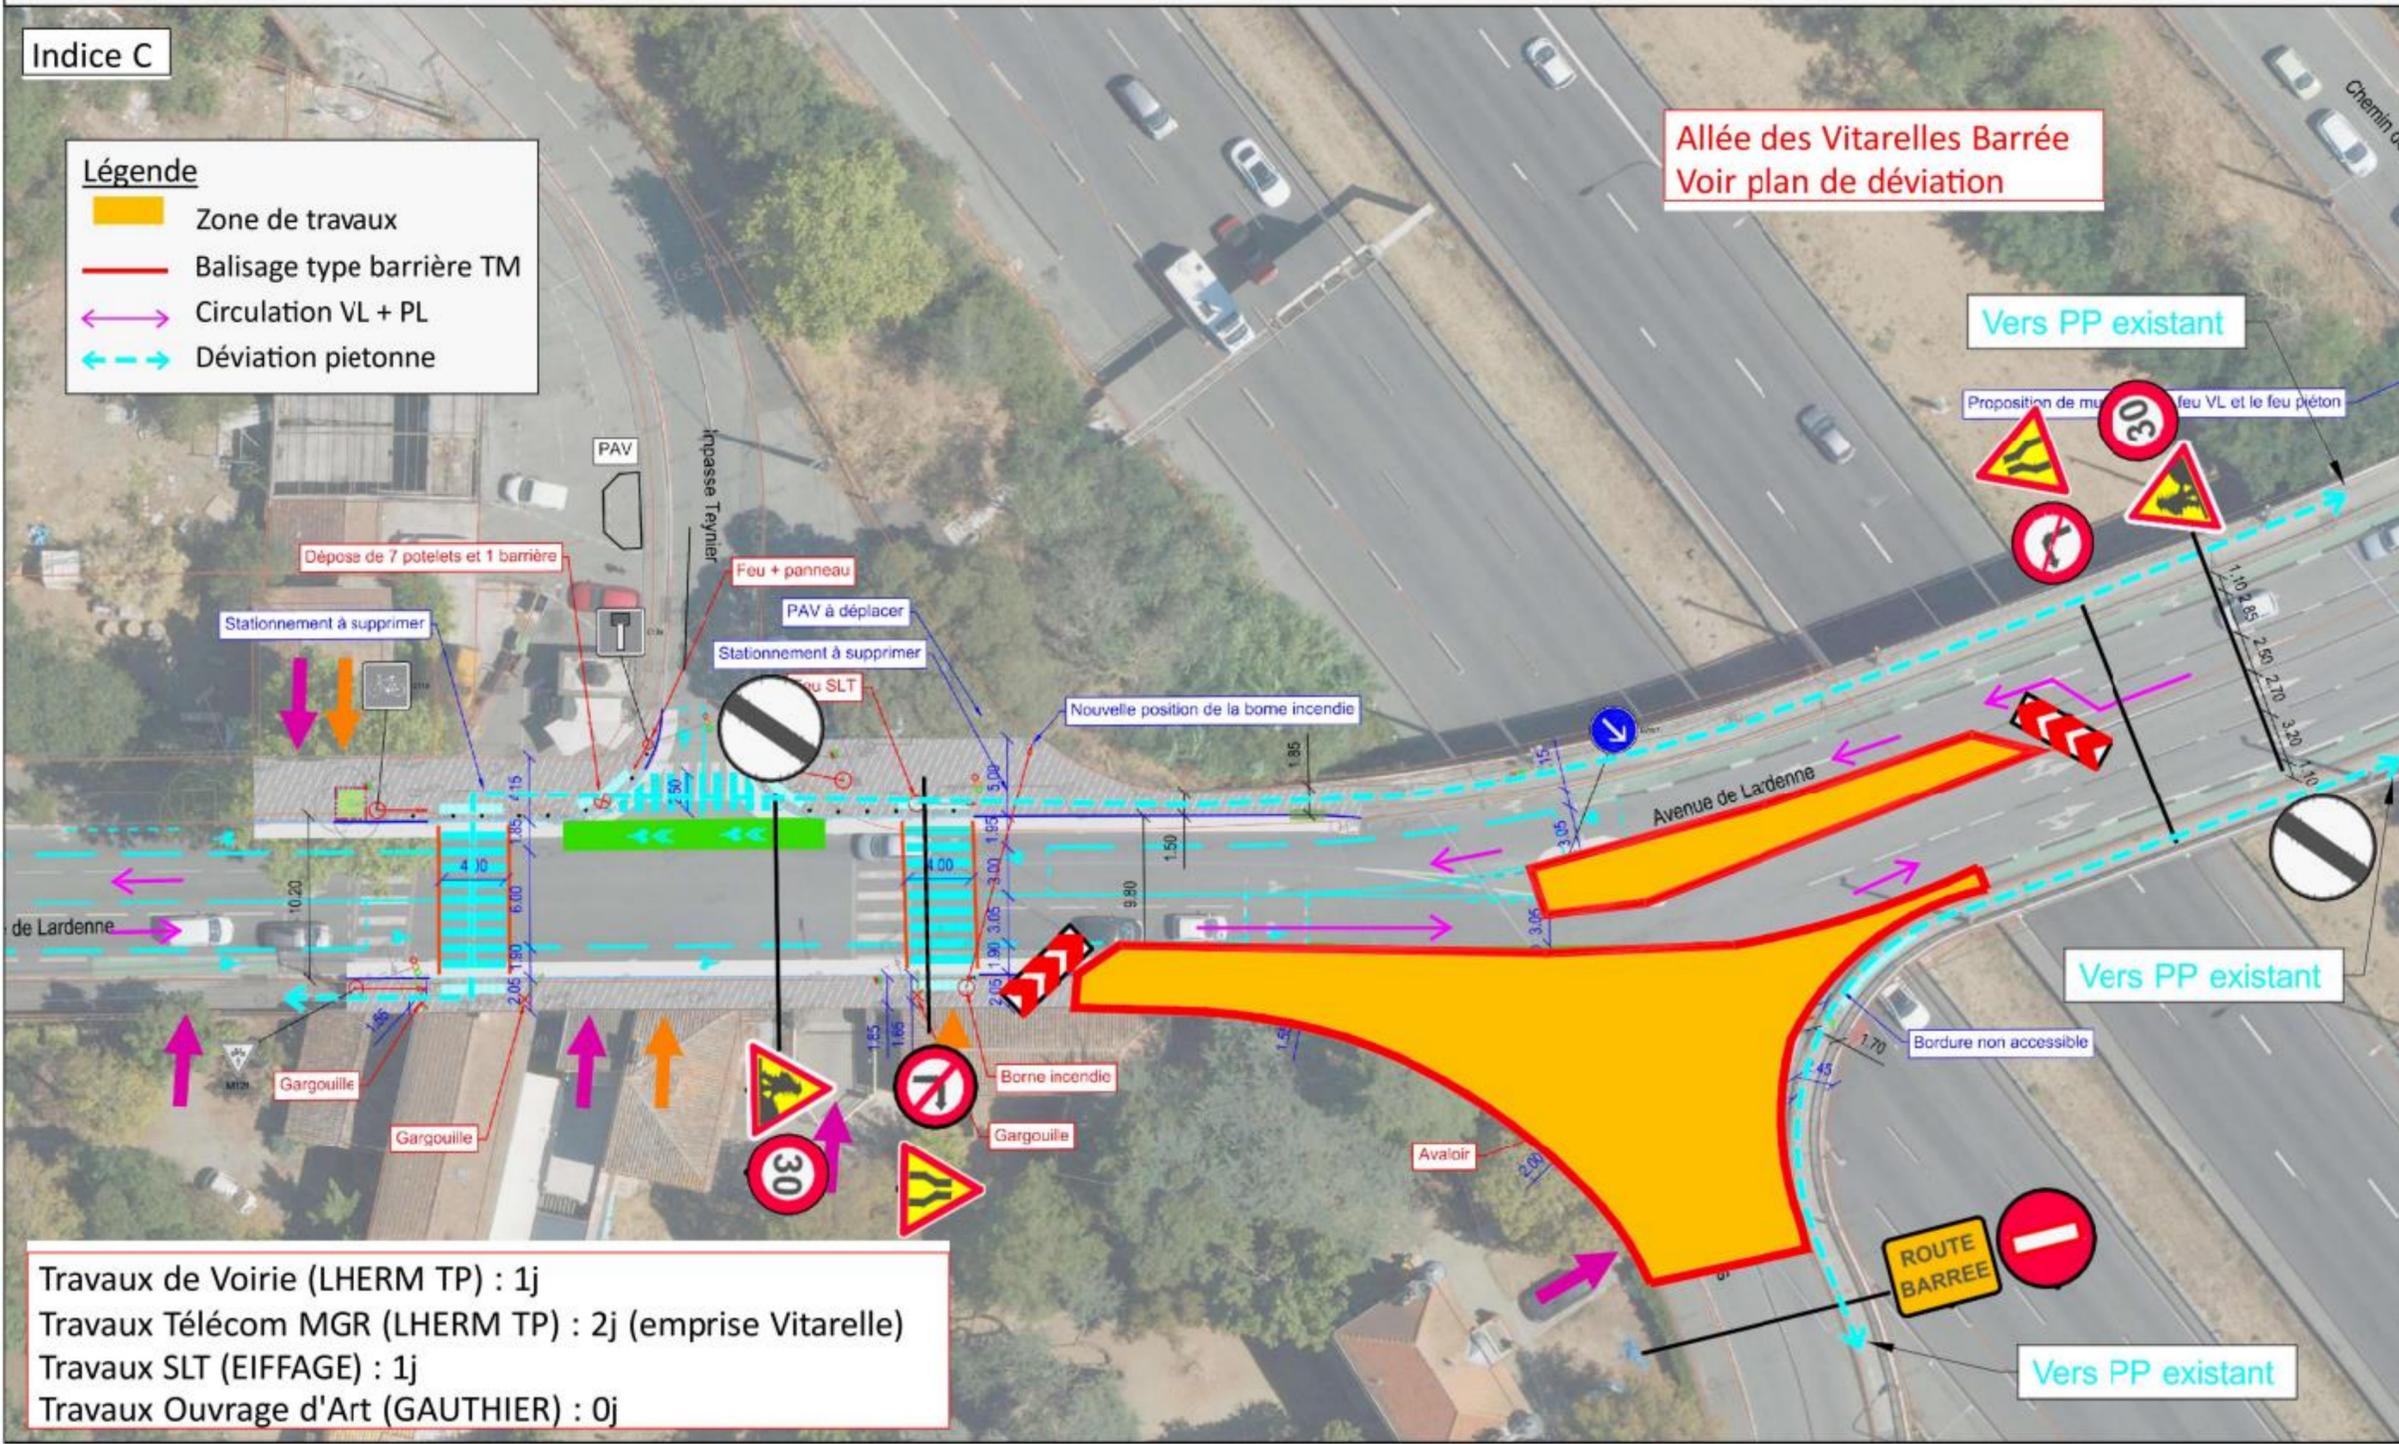REV 8 – SECTION CARREFOUR AVENUE DE LARDENNE – ALLÉE DES VITARELLES :

Maître d'ouvrage 	Maître d'oeuvre 	TOULOUSE Avenue de Lardenne / Allée des Vitarelles DESC - Phase 5B Durée des travaux : du 06/08/25 au 20/08/25	Entreprise 
--	--	--	--

Indice C

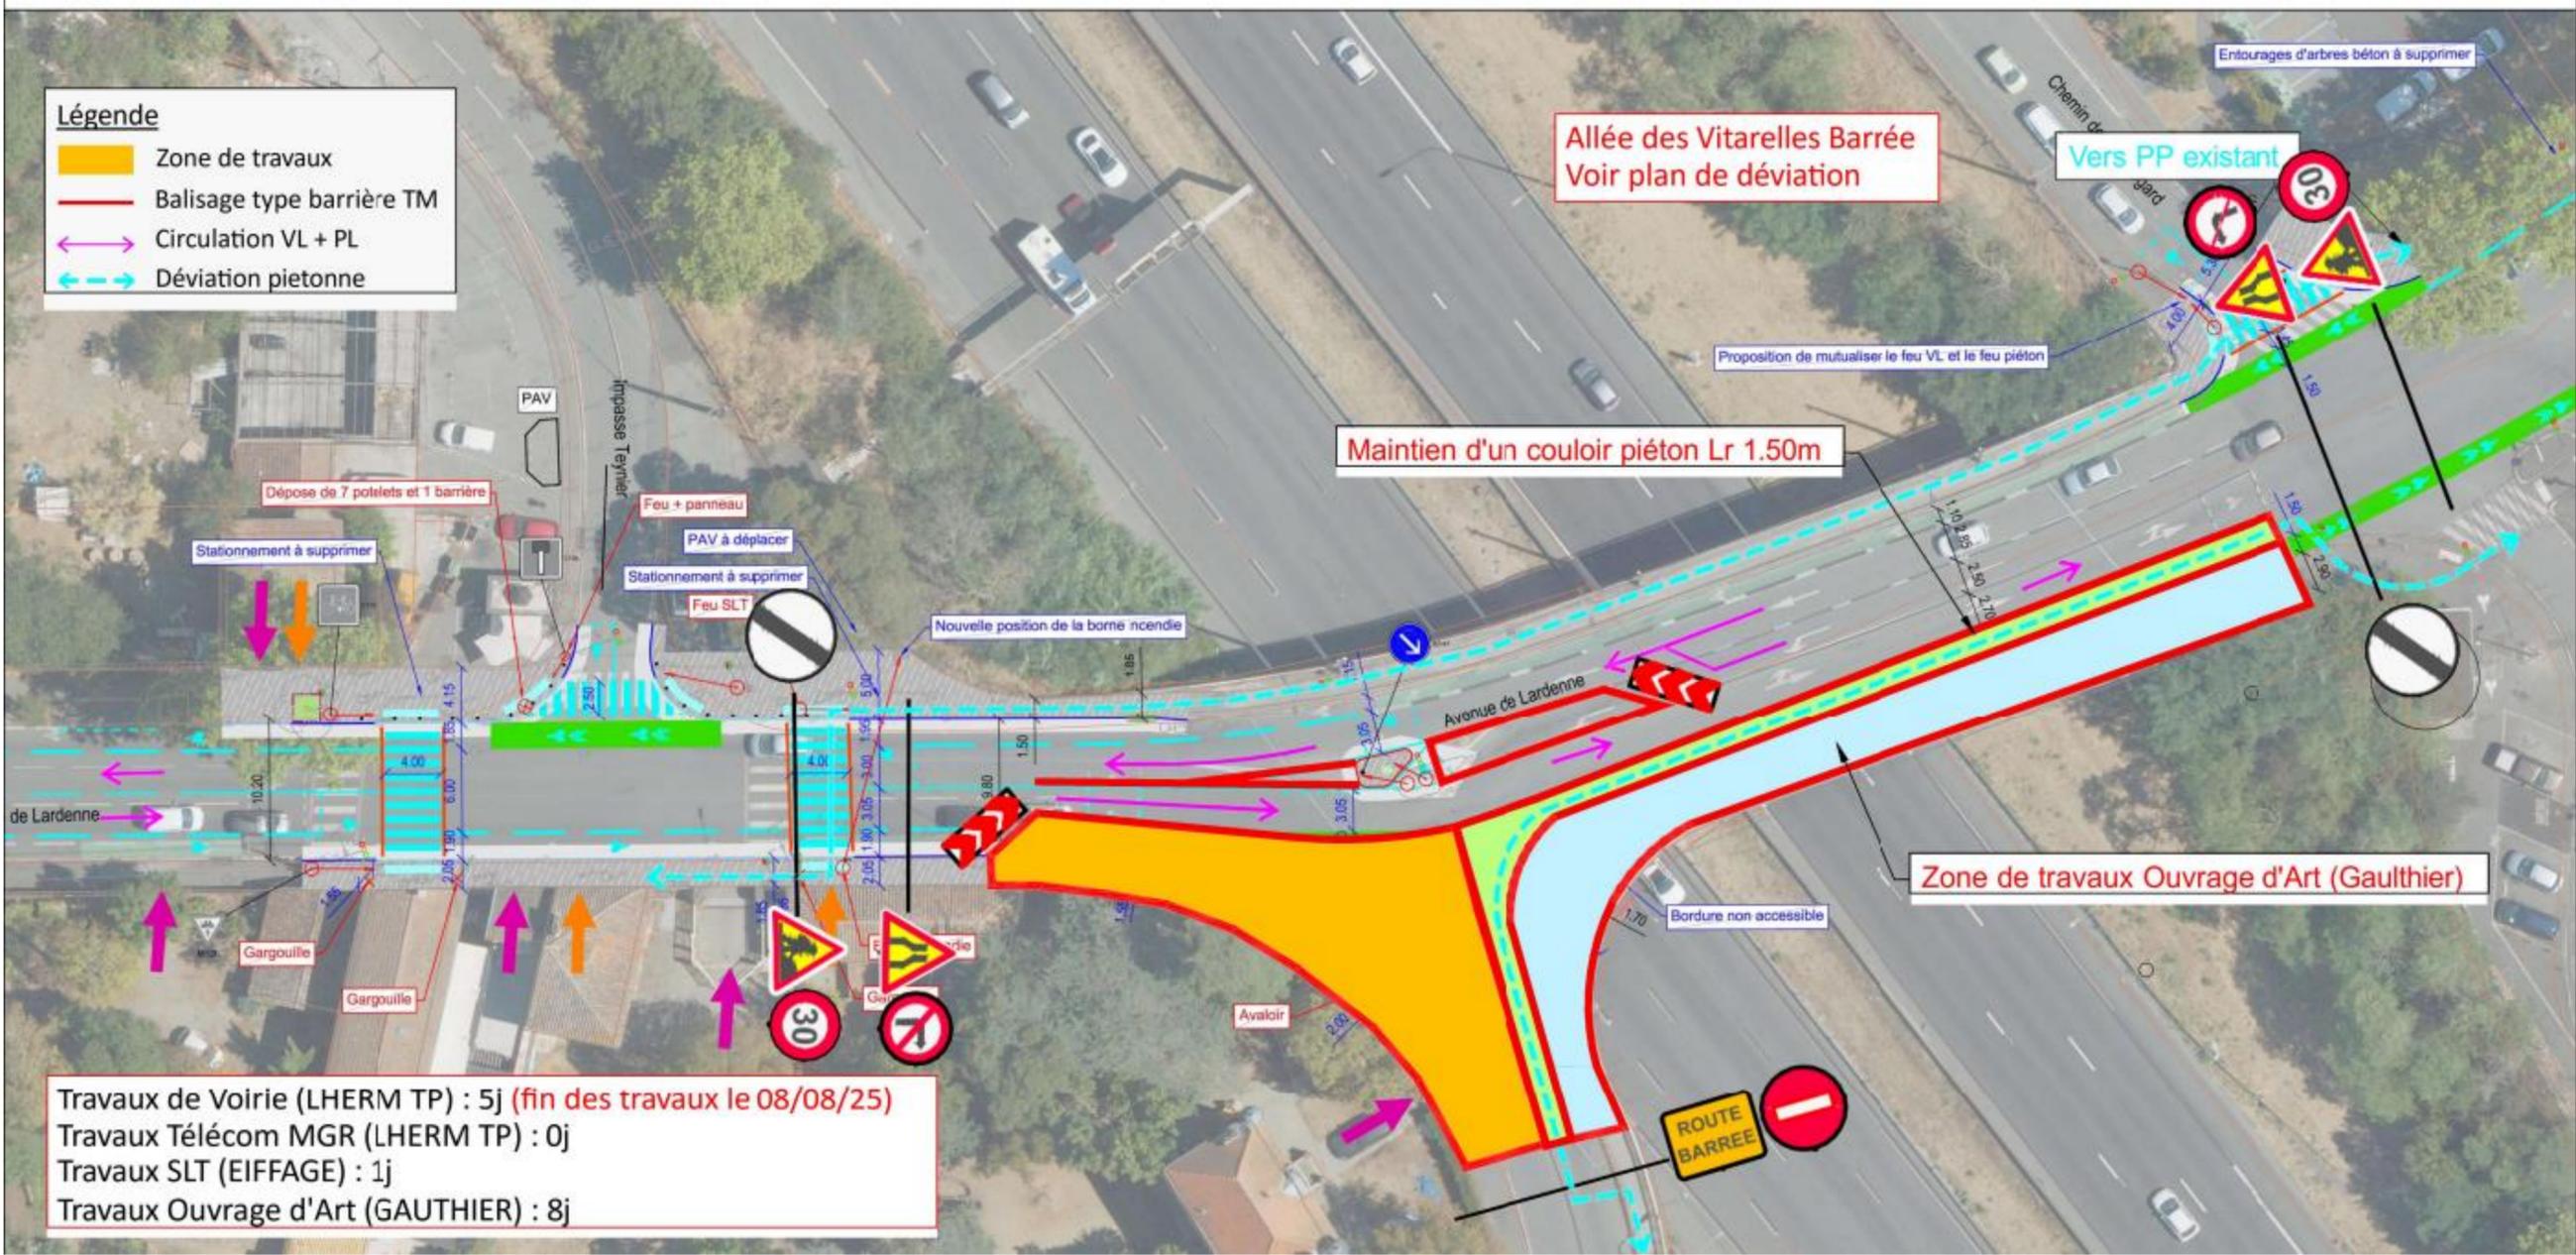


REV 8 – SECTION CARREFOUR AVENUE DE LARDENNE – ALLÉE DES VITARELLES :

Maître d'ouvrage
toulouse métropole

Maître d'oeuvre
urbalink

TOULOUSE
Avenue de Lardenne / Allée des Vitarelles
DESC - Phase 6
Durée des travaux : du 23/08/25 au 26/08/25

Entreprise
LHERM TP - Midi Pyrénées

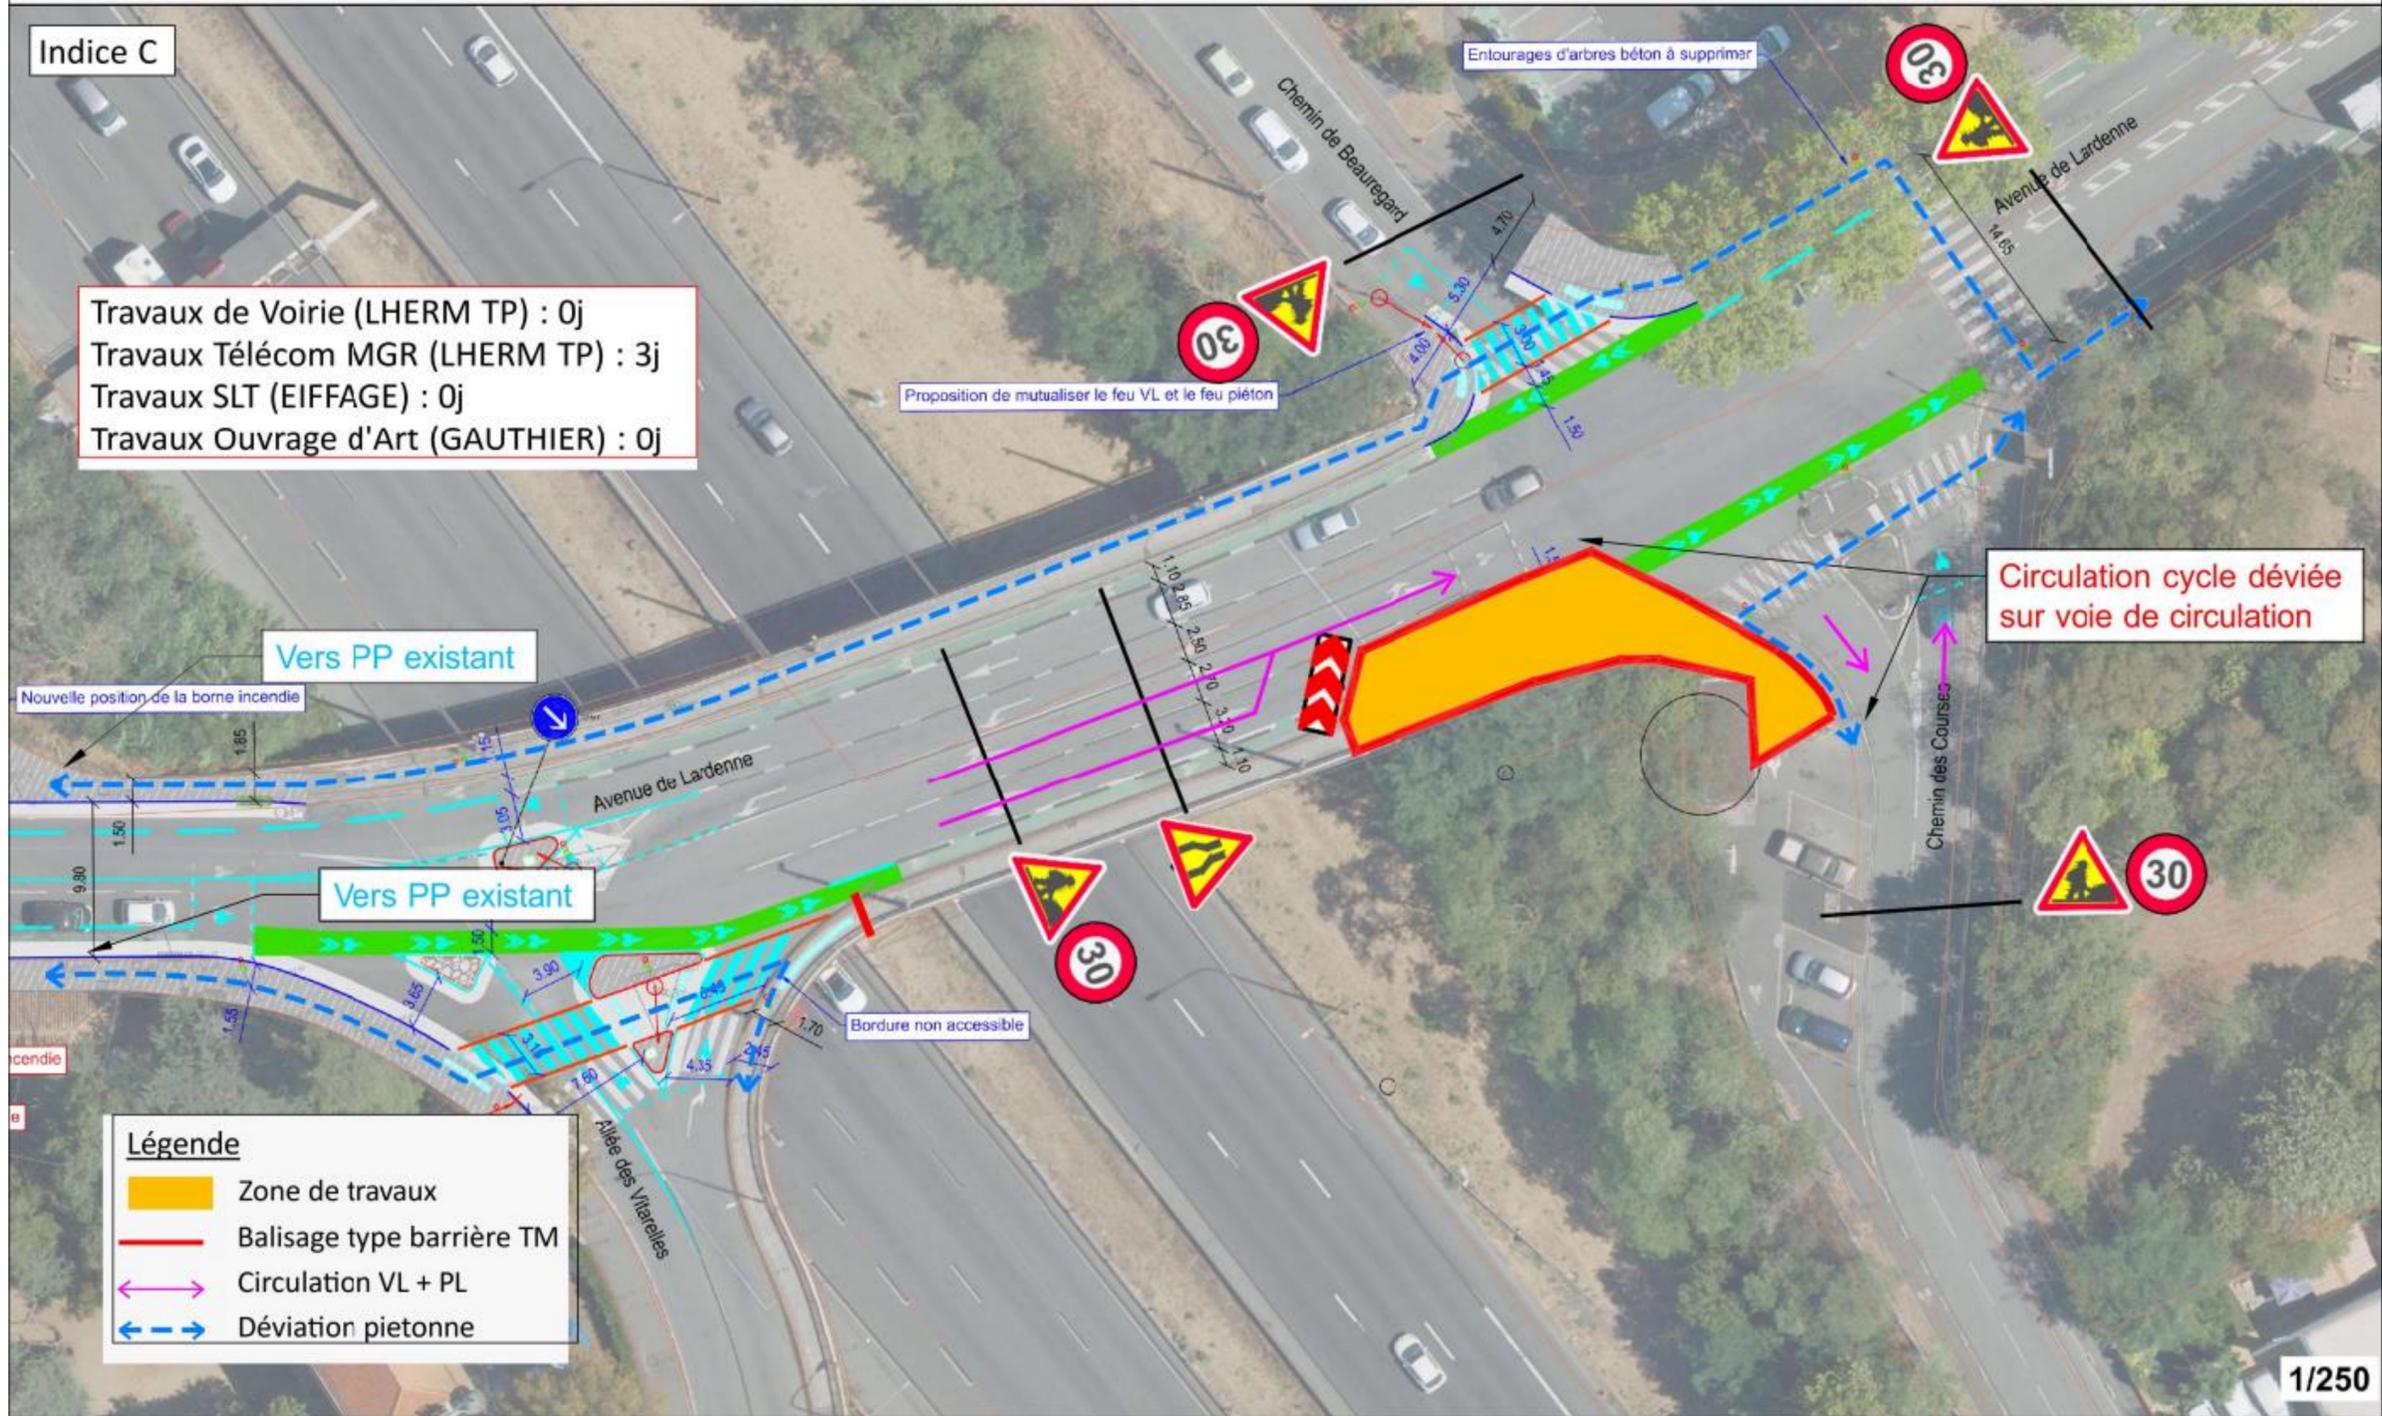


REV 8 – SECTION CARREFOUR AVENUE DE LARDENNE – ALLÉE DES VITARELLES :

Maitre d'ouvrage
toulouse métropole


Maitre d'oeuvre
urbalink

TOULOUSE
Avenue de Lardenne / Allée des Vitarelles
Plan de déviation - Phase 1 et 2
Durée des travaux : du 23/06/25 au 10/07/25

Entreprise
LHERM TP - Midi Pyrénées

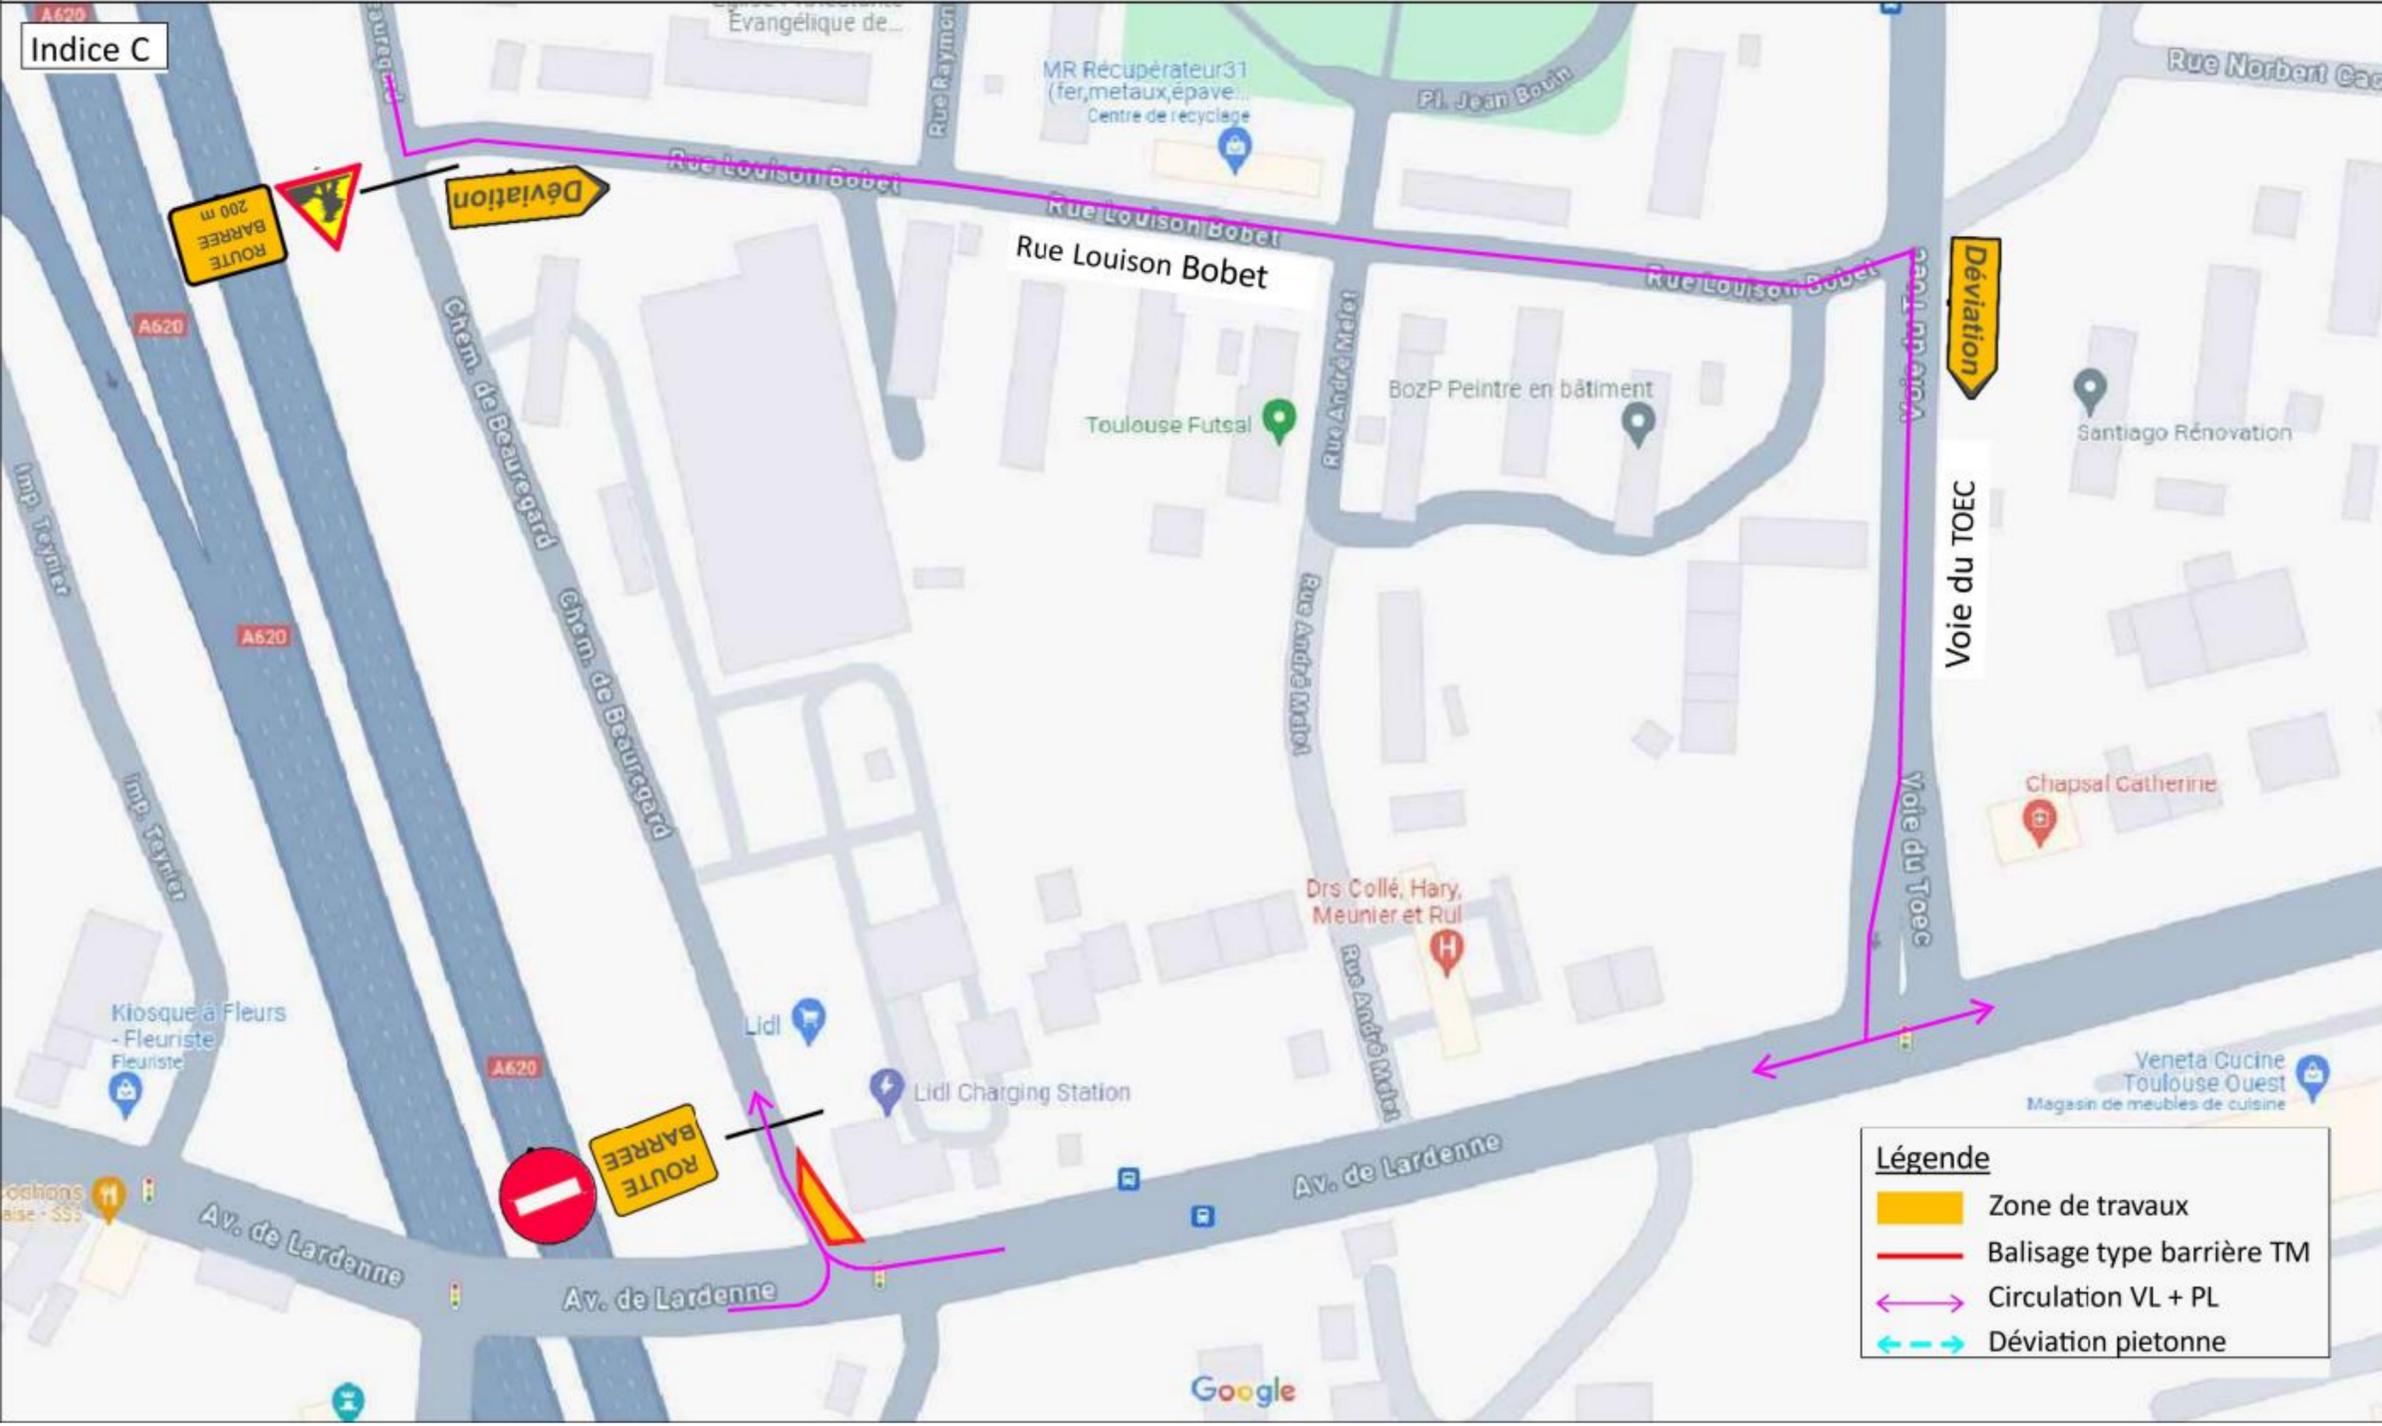

REV 8 – SECTION CARREFOUR AVENUE DE LARDENNE – ALLÉE DES VITARELLES :

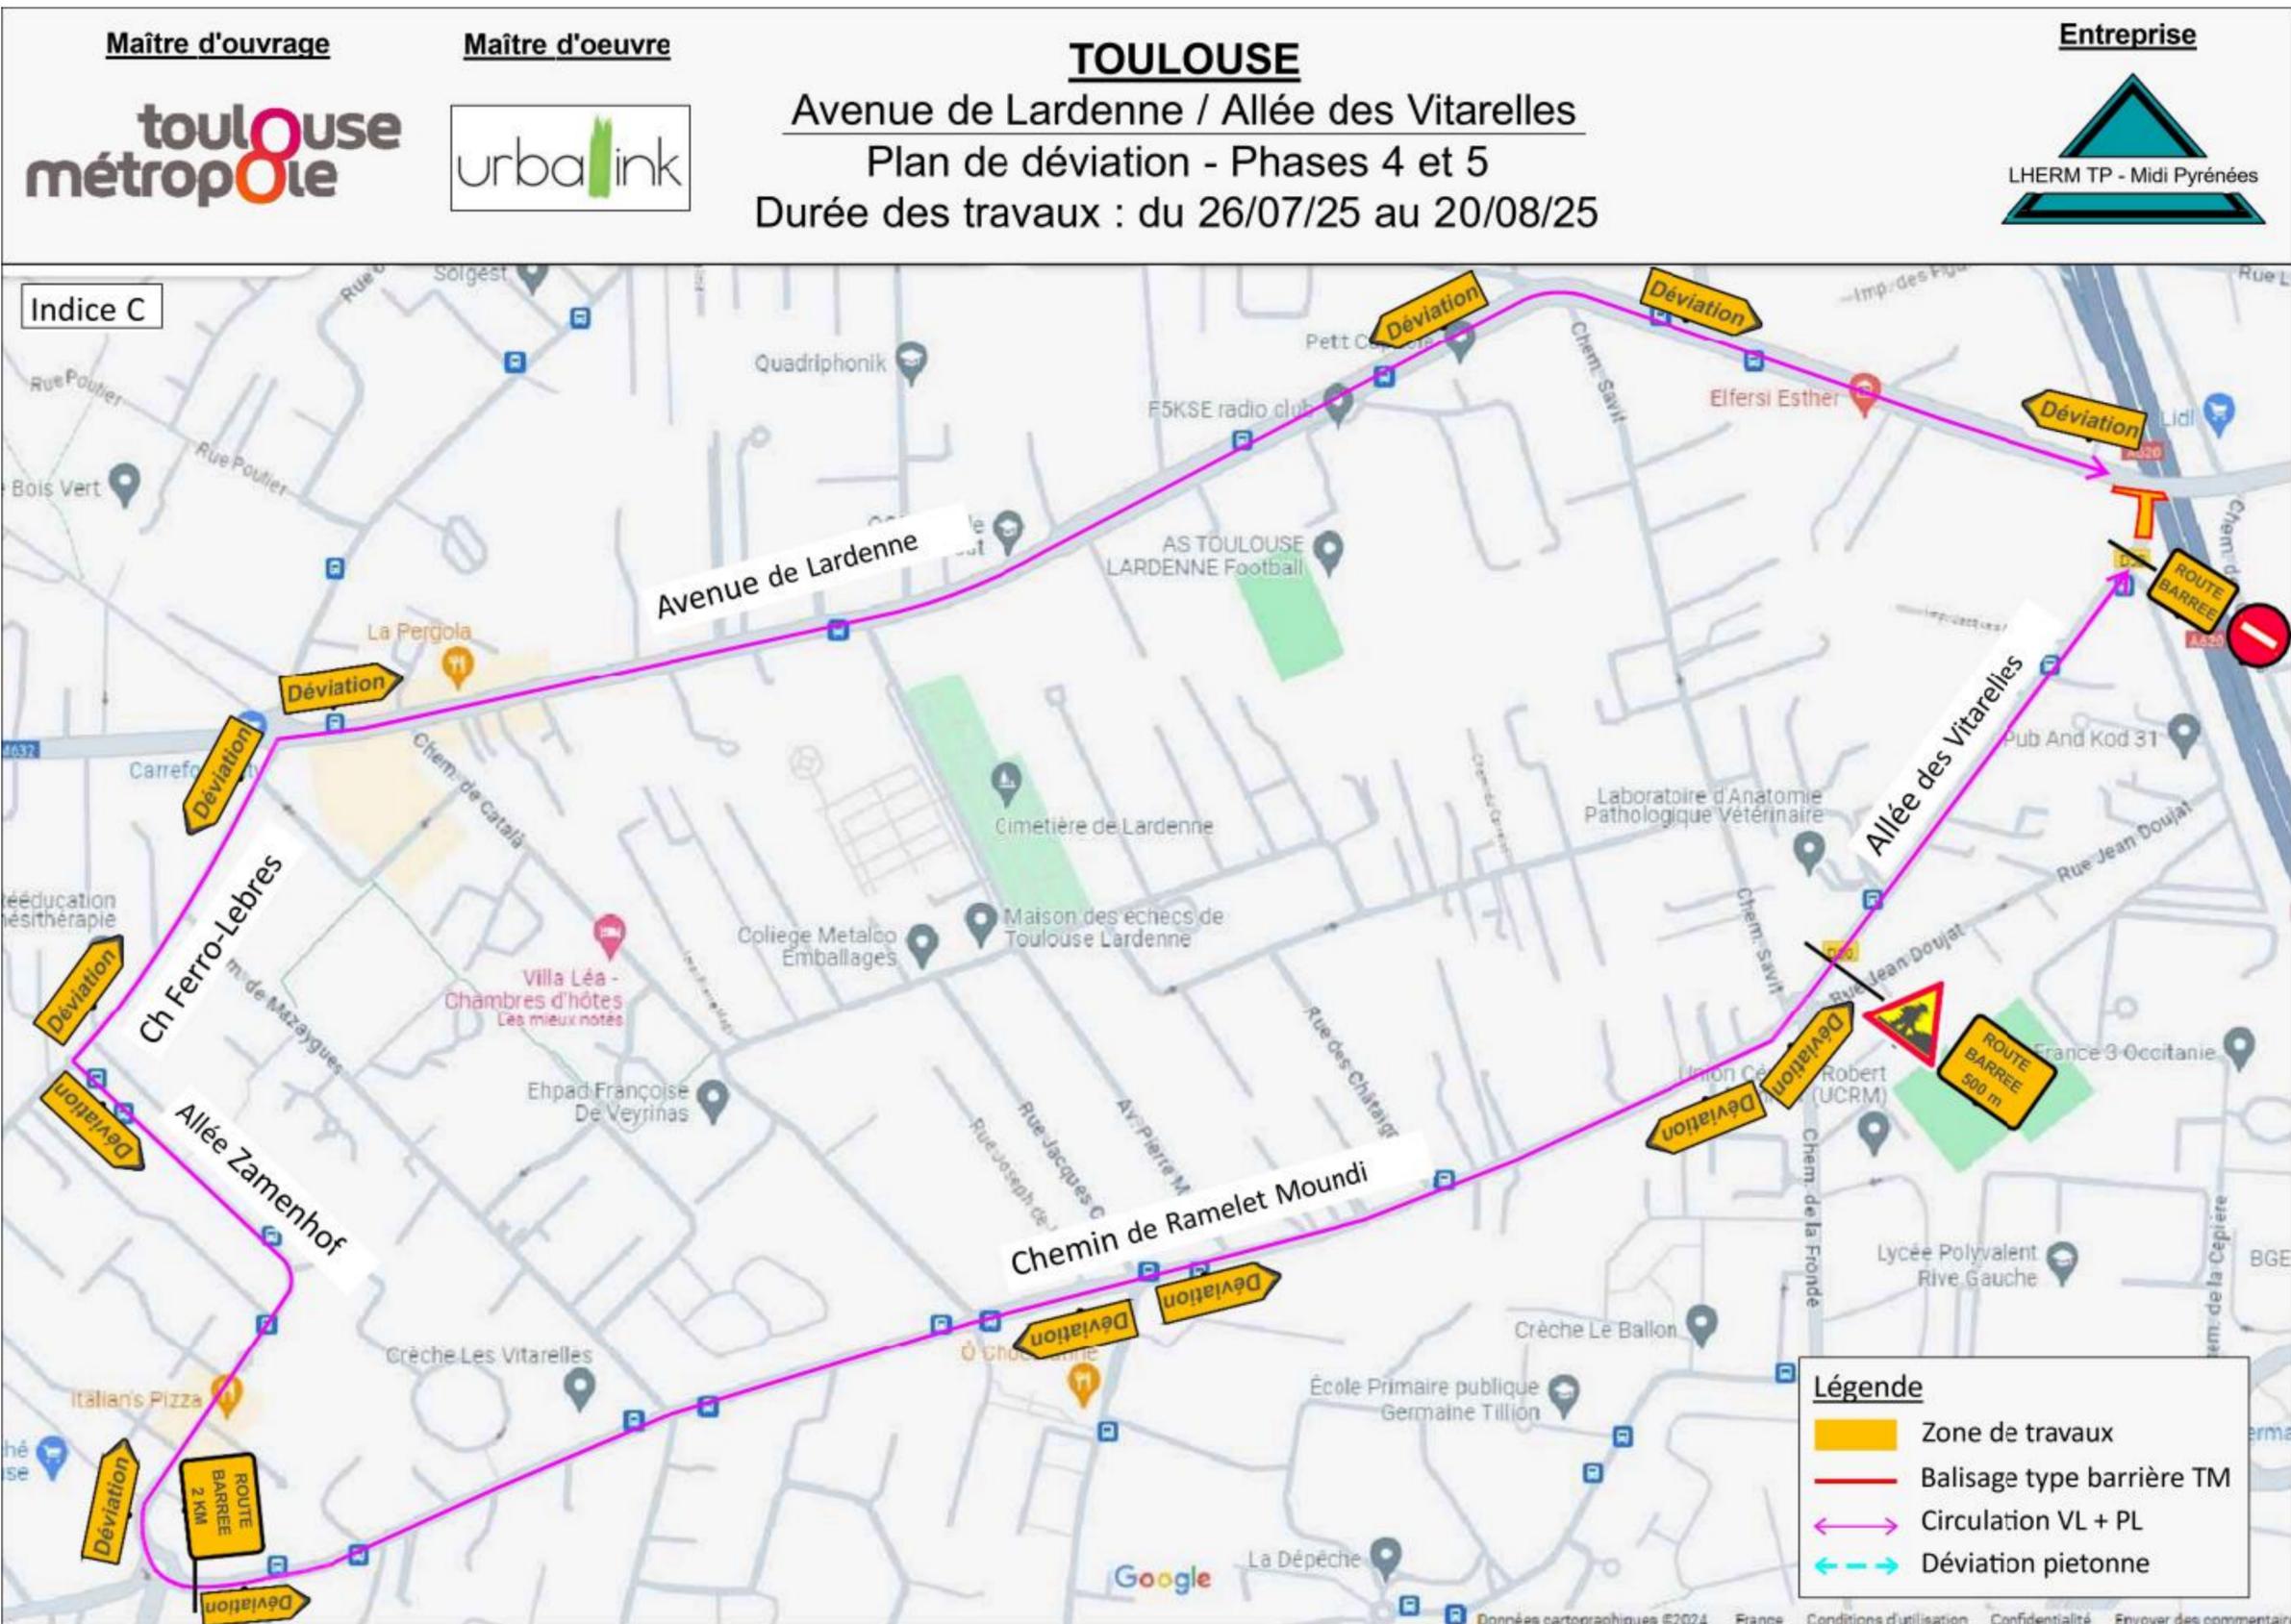

**AMELIORATION DE L'ITINERAIRE
CYCLABLE
DEPLOIEMENT DU REV 8
SECTION CHEMIN DU TOUCH - AVENUE
MAXWELL**

DESC




REV 8 – SECTION DE L'AVENUE DE MAXWELL AU CHEMIN DU TOUCH

Descriptif des travaux :


- Traitement de la discontinuité cyclable

• Travaux : **Eté 2025**


• Coût des travaux : **320 000 TTC**

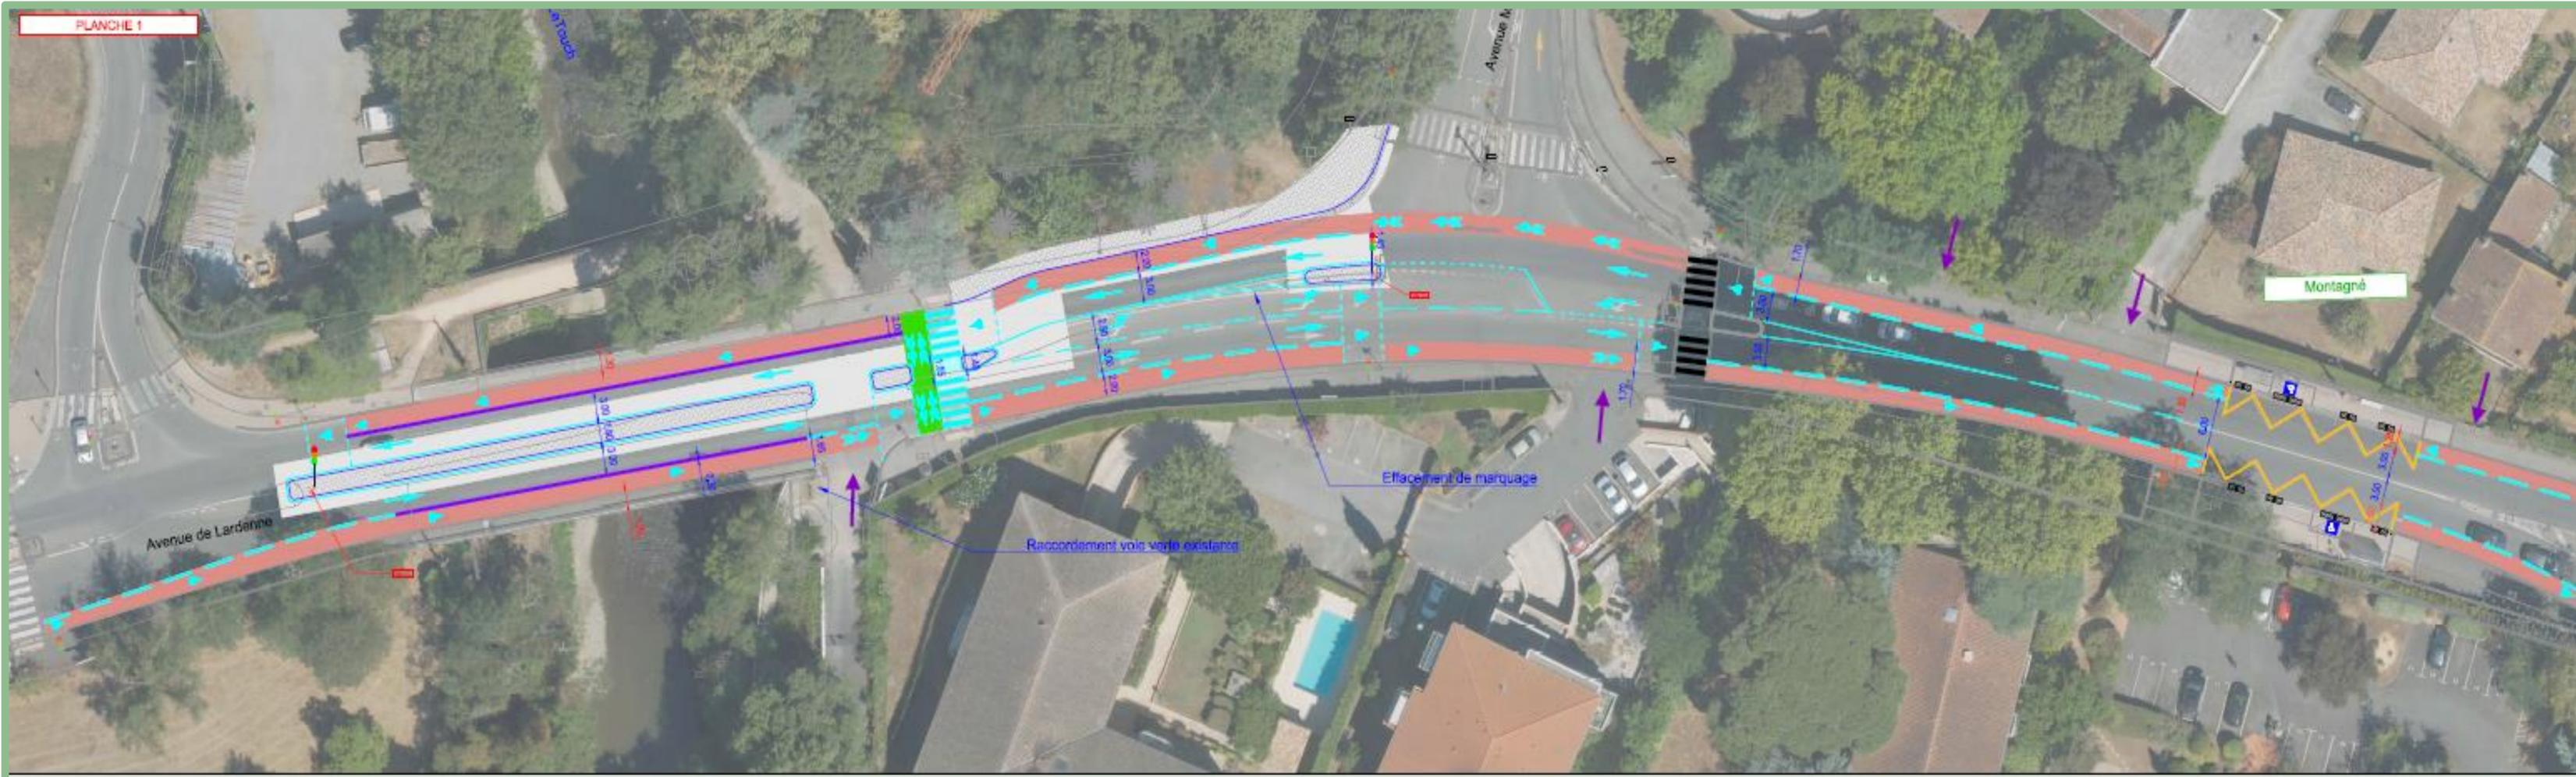


REV 8 – SECTION DE L'AVENUE DE MAXWELL AU CHEMIN DU TOUCH

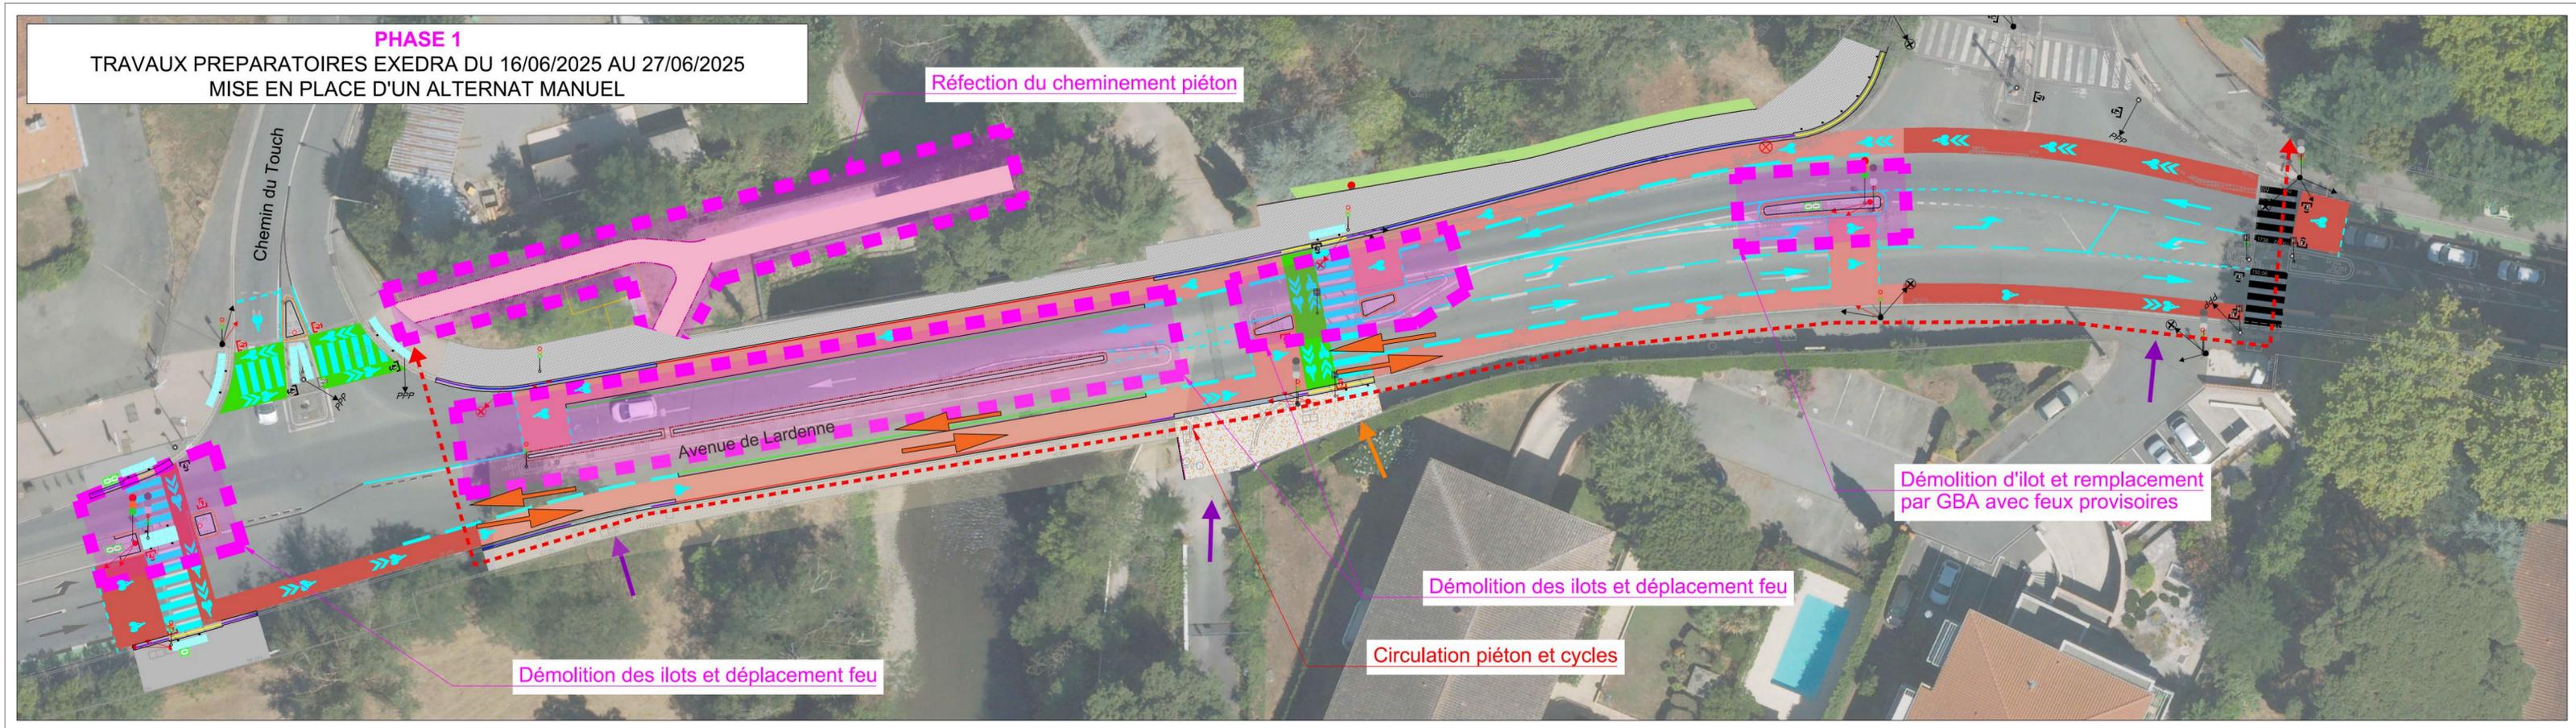


REV 8 – SECTION DE L'AVENUE DE MAXWELL AU CHEMIN DU TOUCH

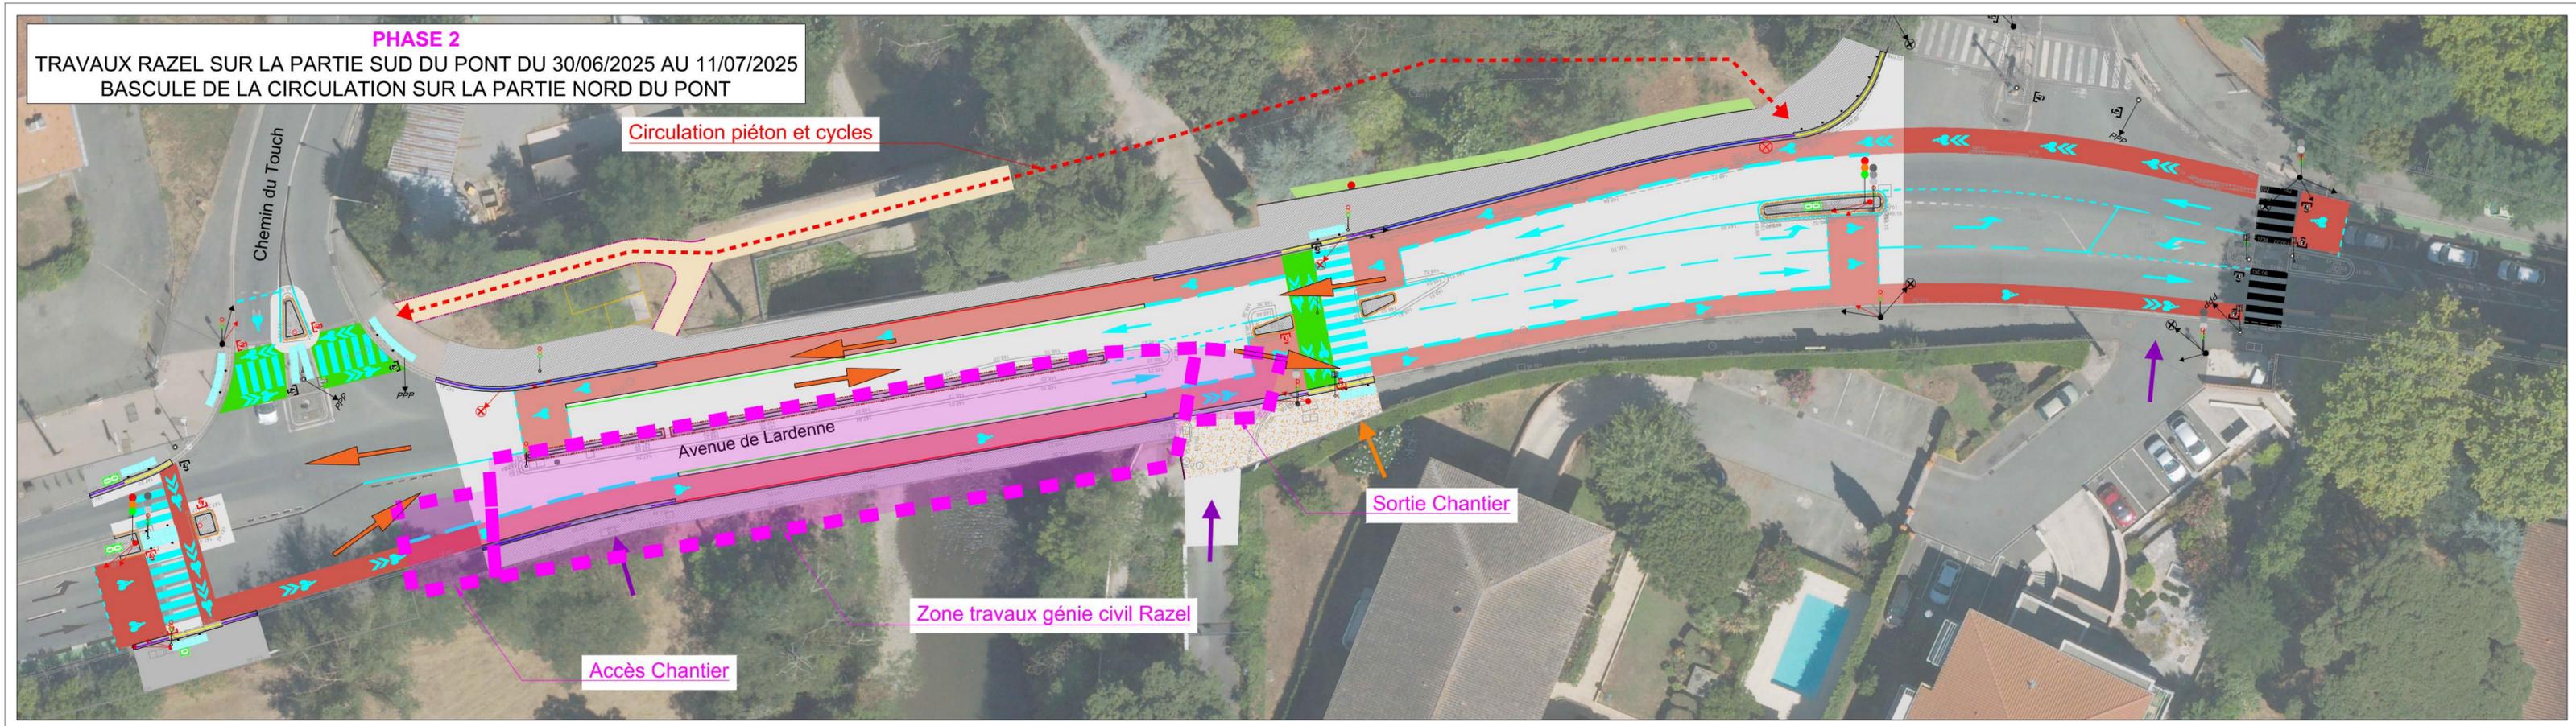


REV 8 – SECTION DE L'AVENUE DE MAXWELL AU CHEMIN DU TOUCH

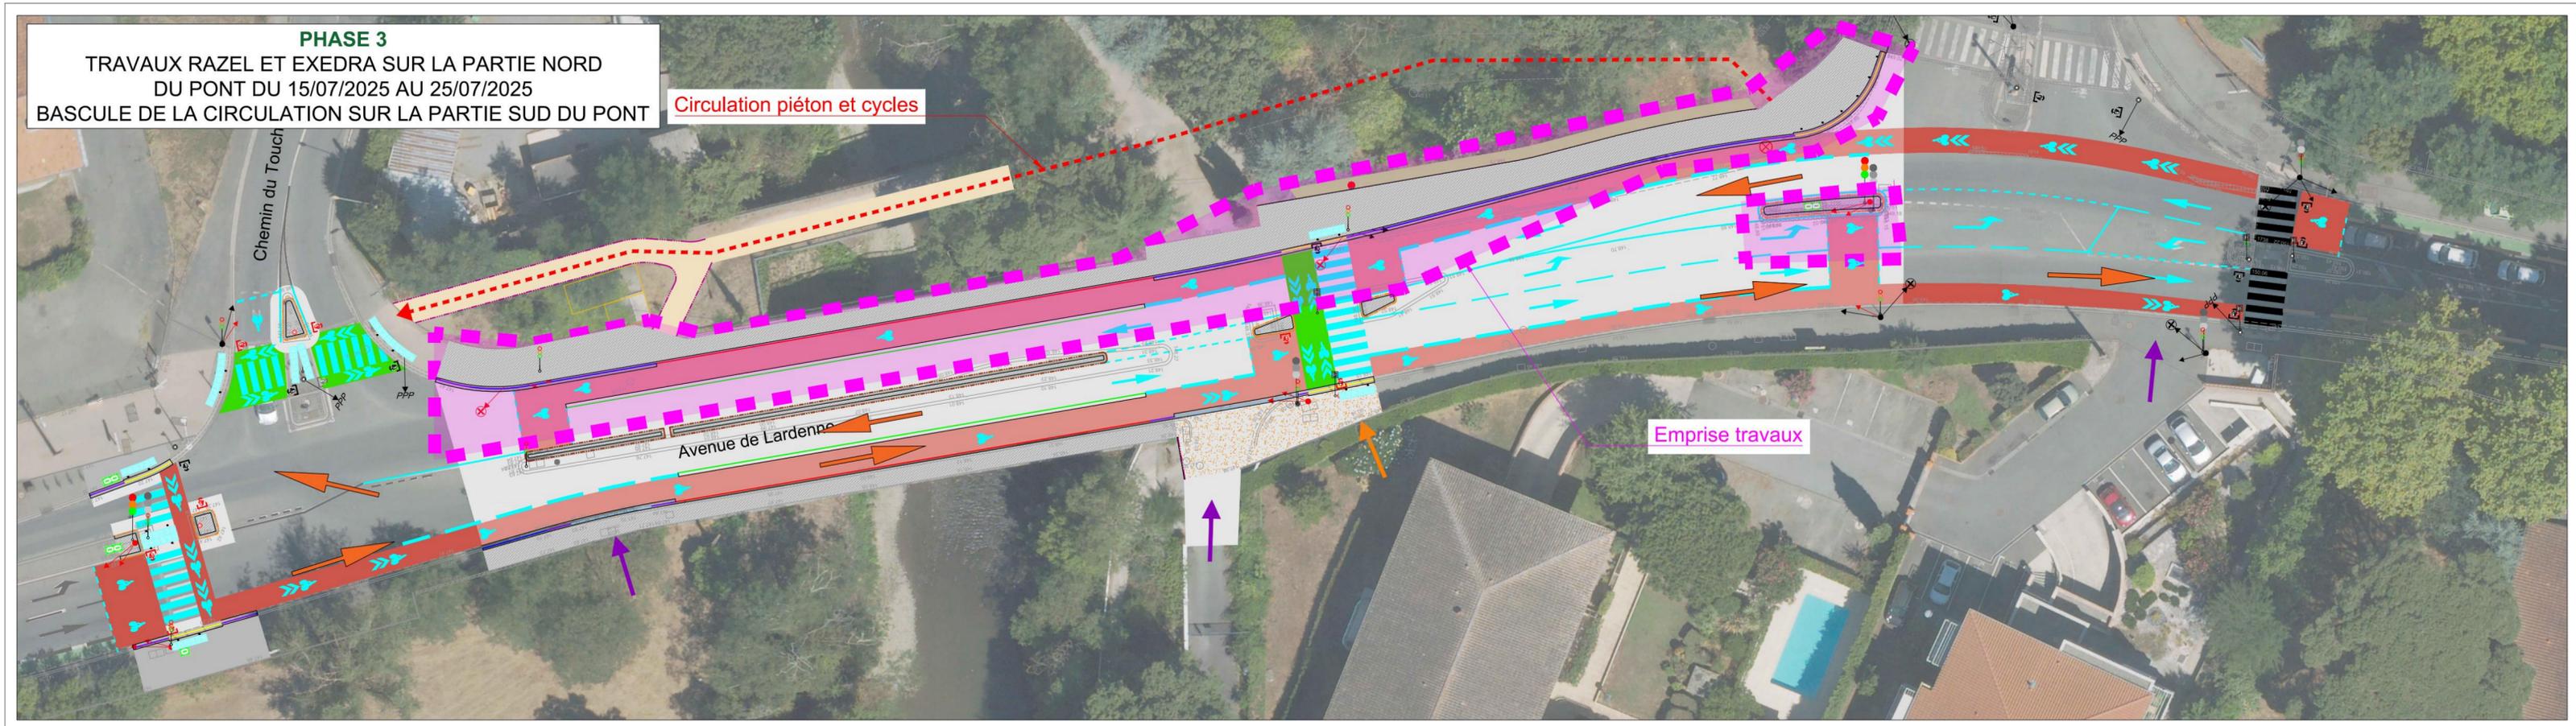


REV 8 – SECTION DE L'AVENUE DE MAXWELL AU CHEMIN DU TOUCH

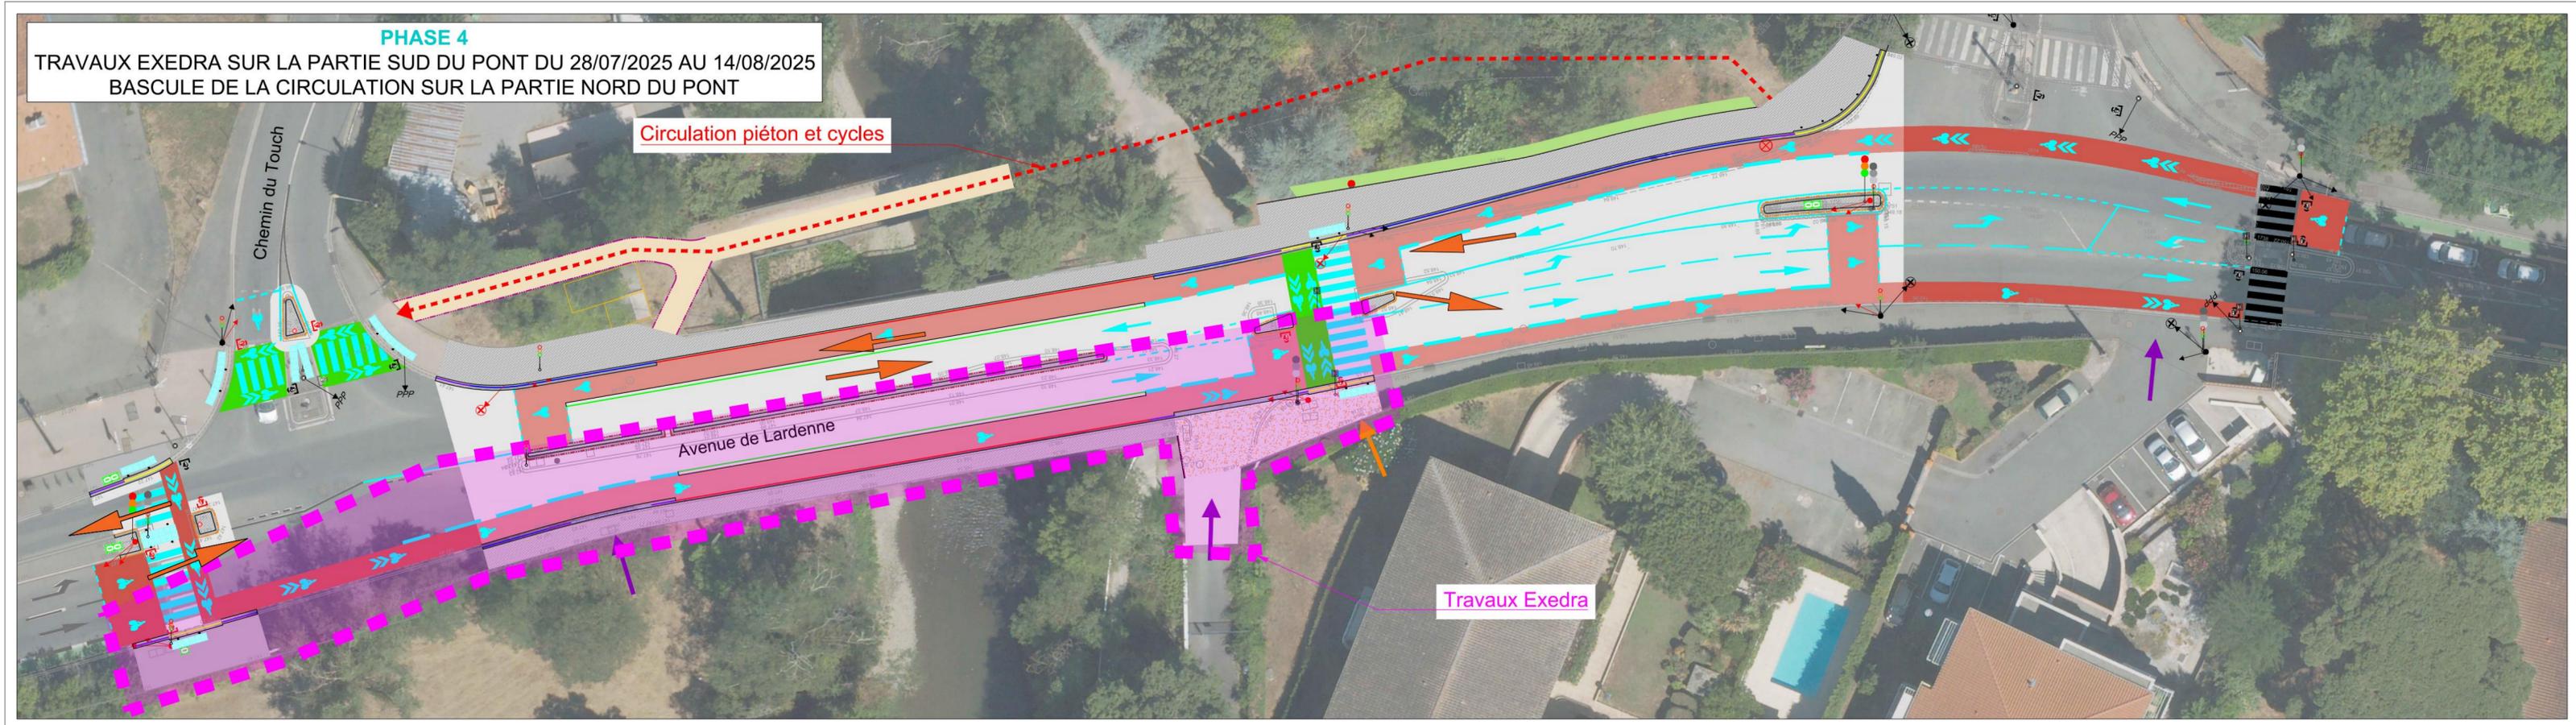


REV 8 – SECTION DE L'AVENUE DE MAXWELL AU CHEMIN DU TOUCH

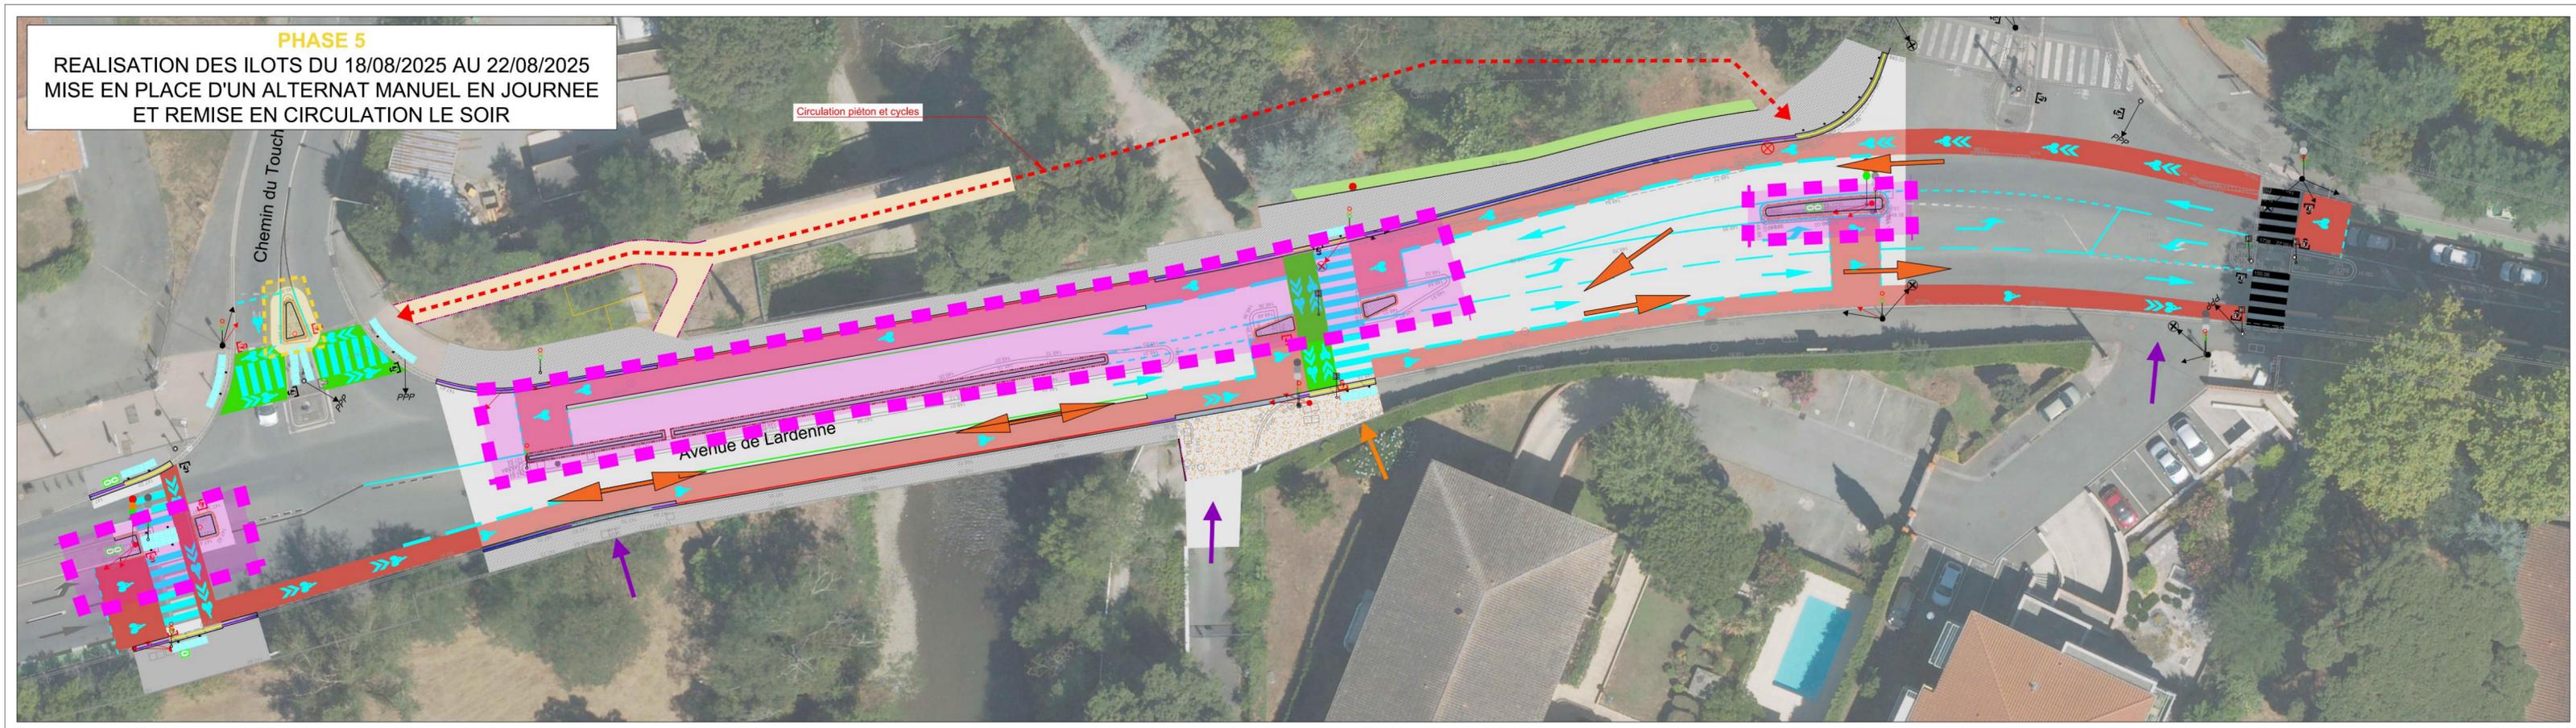


REV 8 – SECTION DE L'AVENUE DE MAXWELL AU CHEMIN DU TOUCH

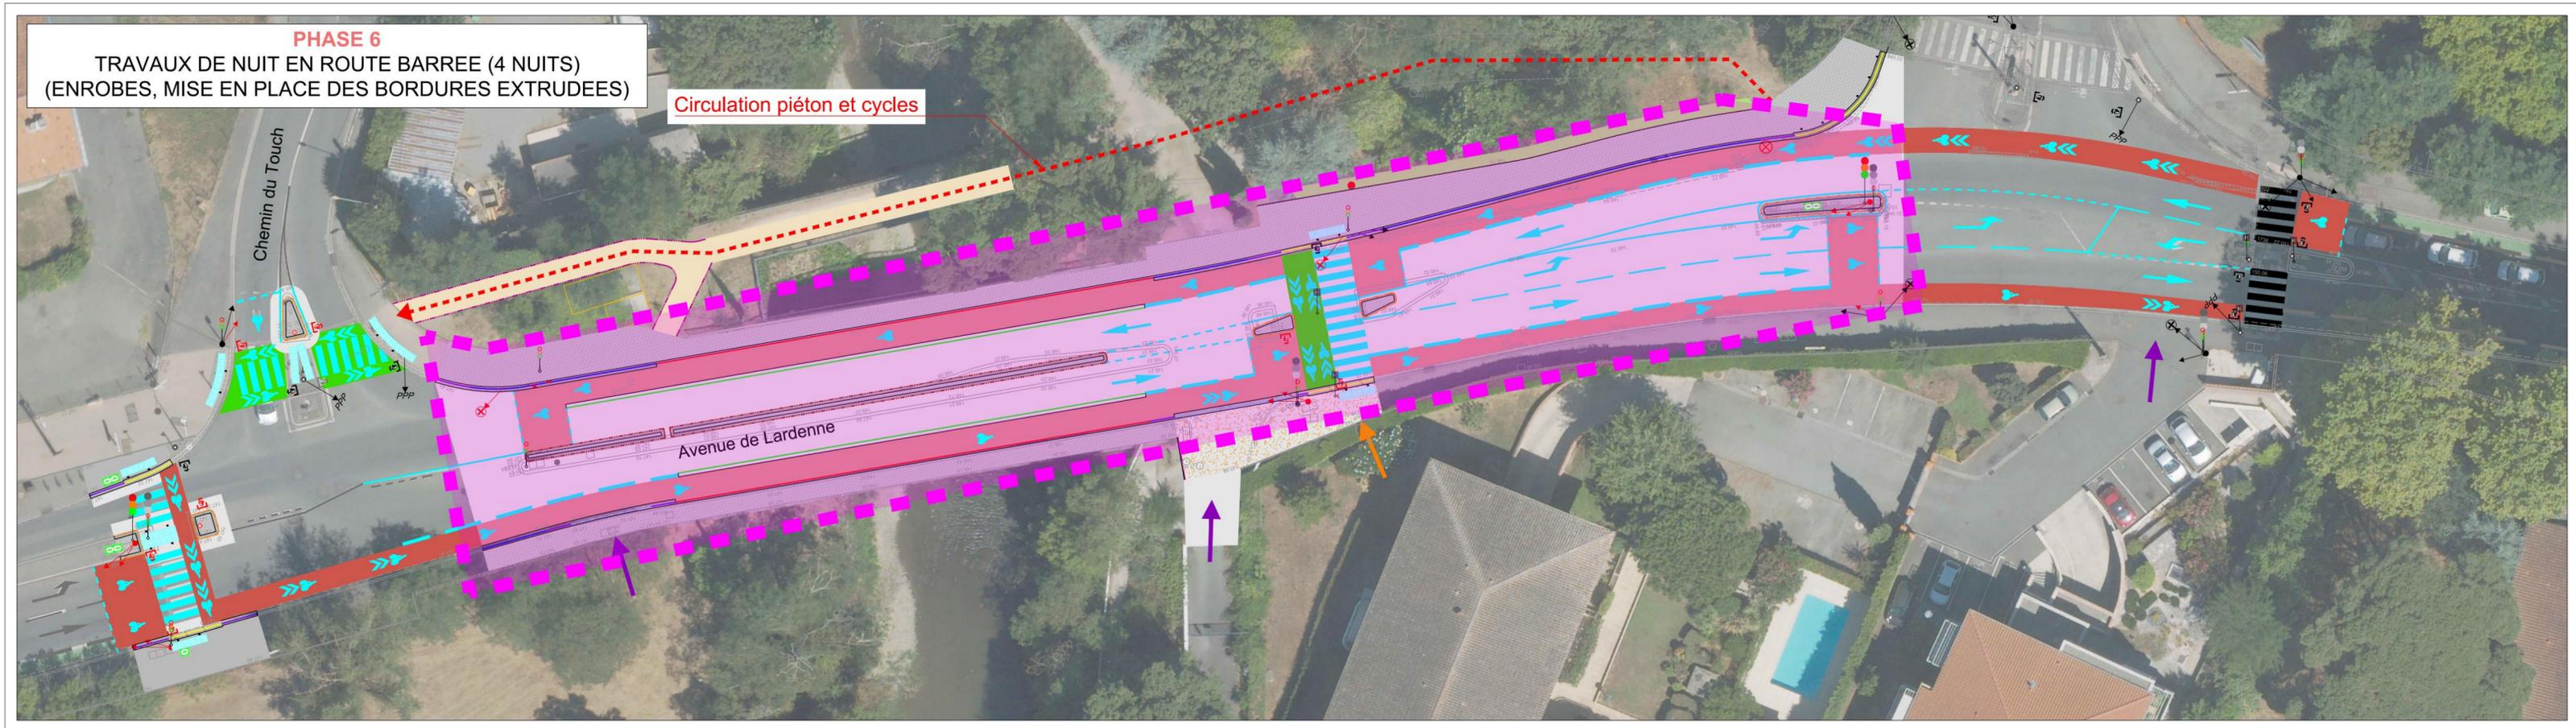

Itinéraires de déviation

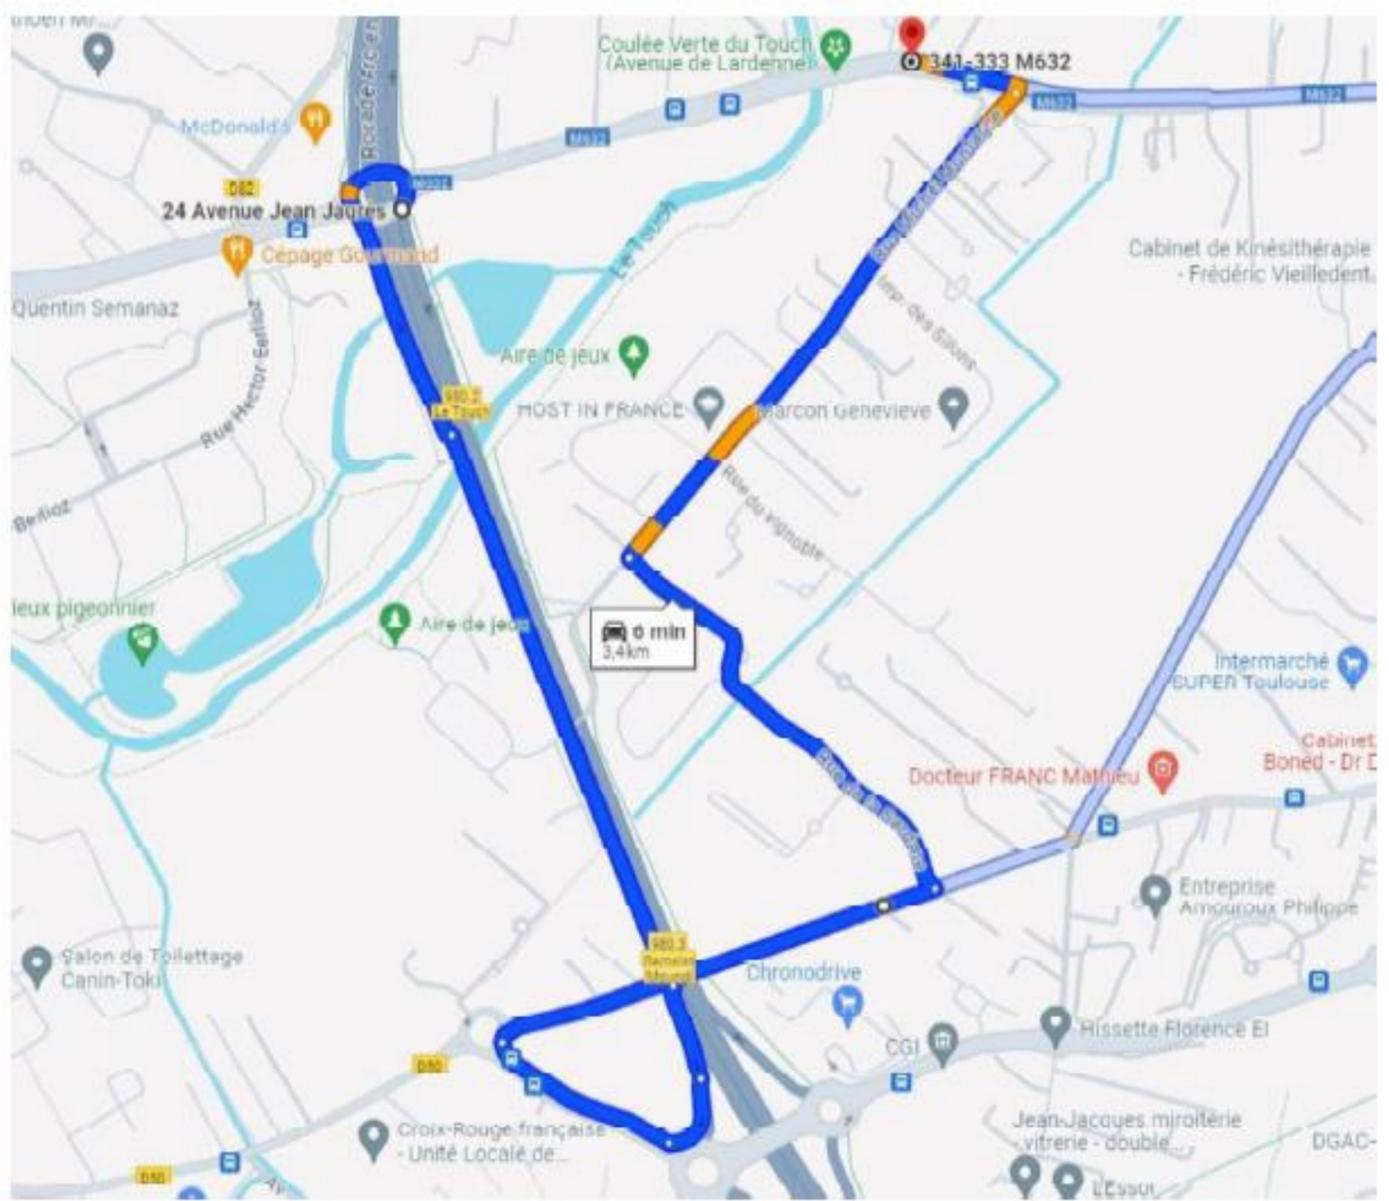

Solution 1 : 3km utilisation de la rocade Arc en ciel. Mise en place du balisage par SGRM

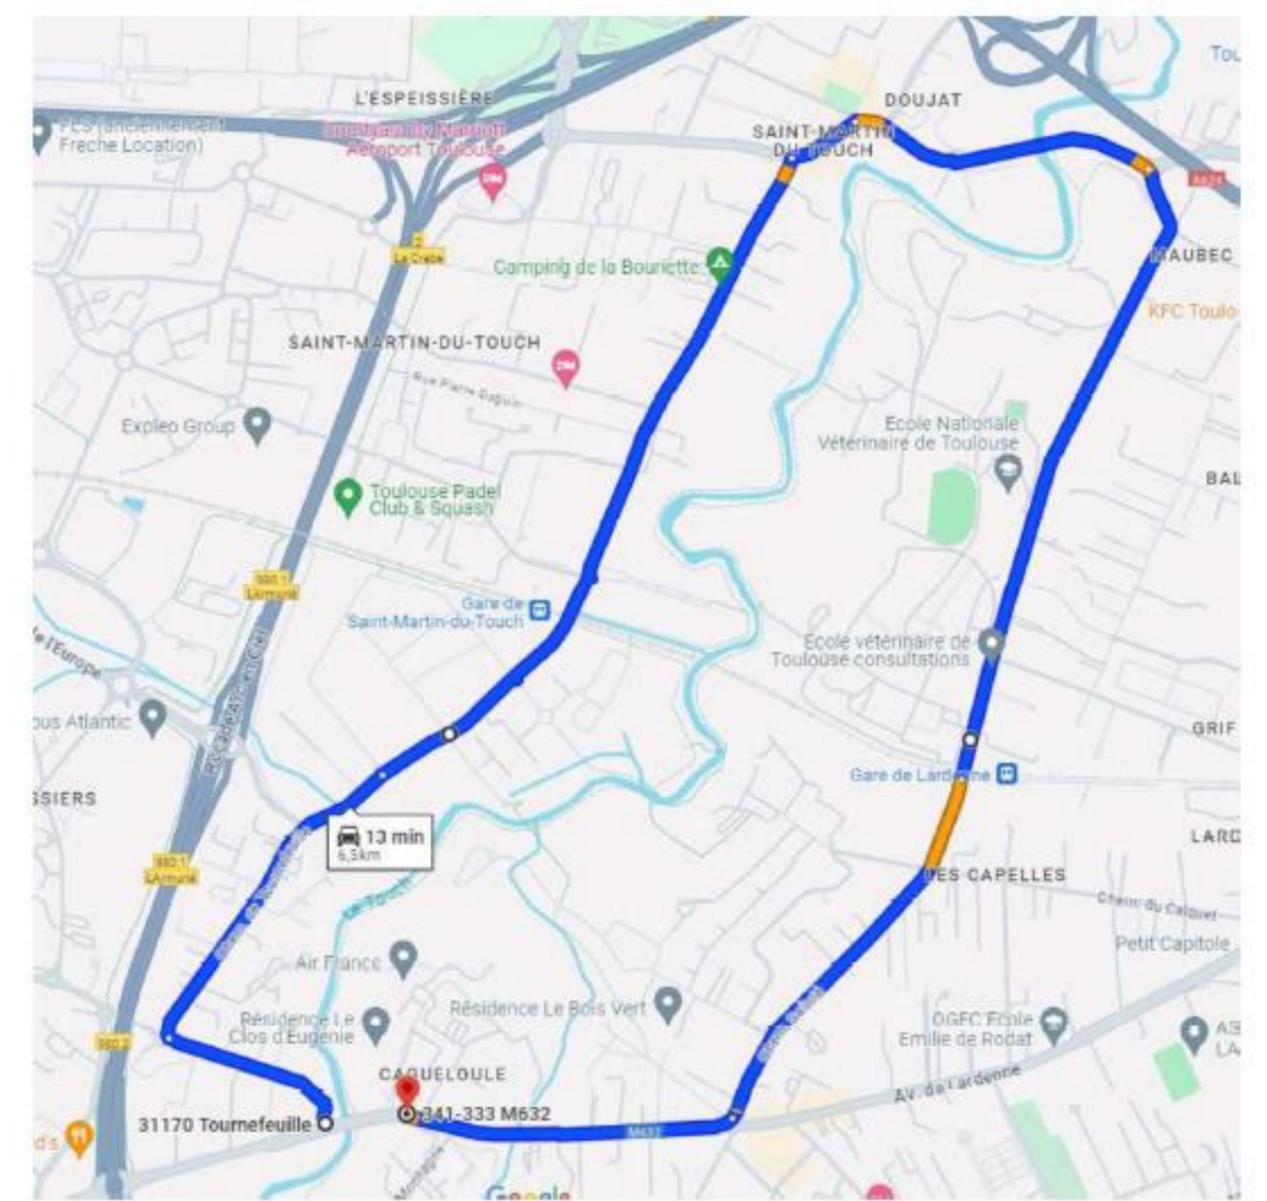

Solution 2 : 7km utilisation de voies classiques. Mise en place du balisage possible par Exedra